




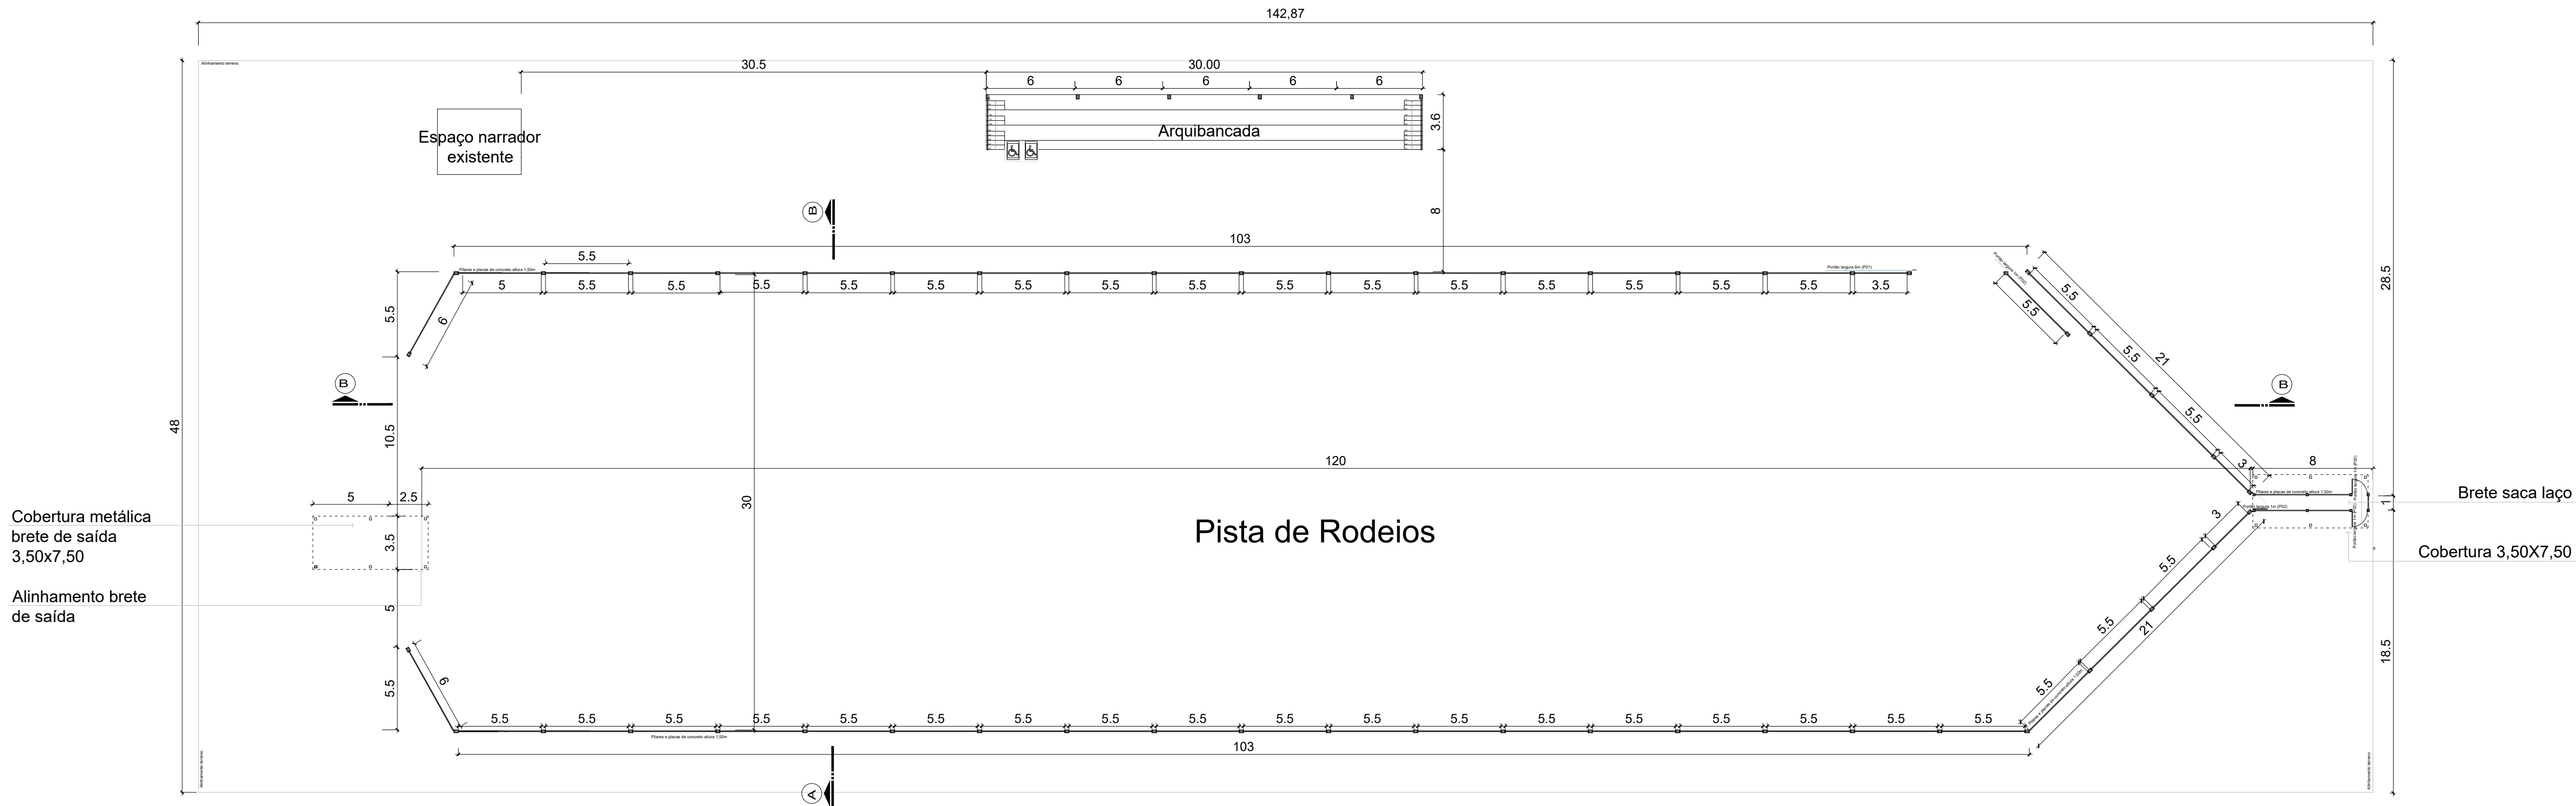


1 PLANTA BAIXA PISTA DE RODEIOS
ESCALA 1/250 - A=5.669,12m²

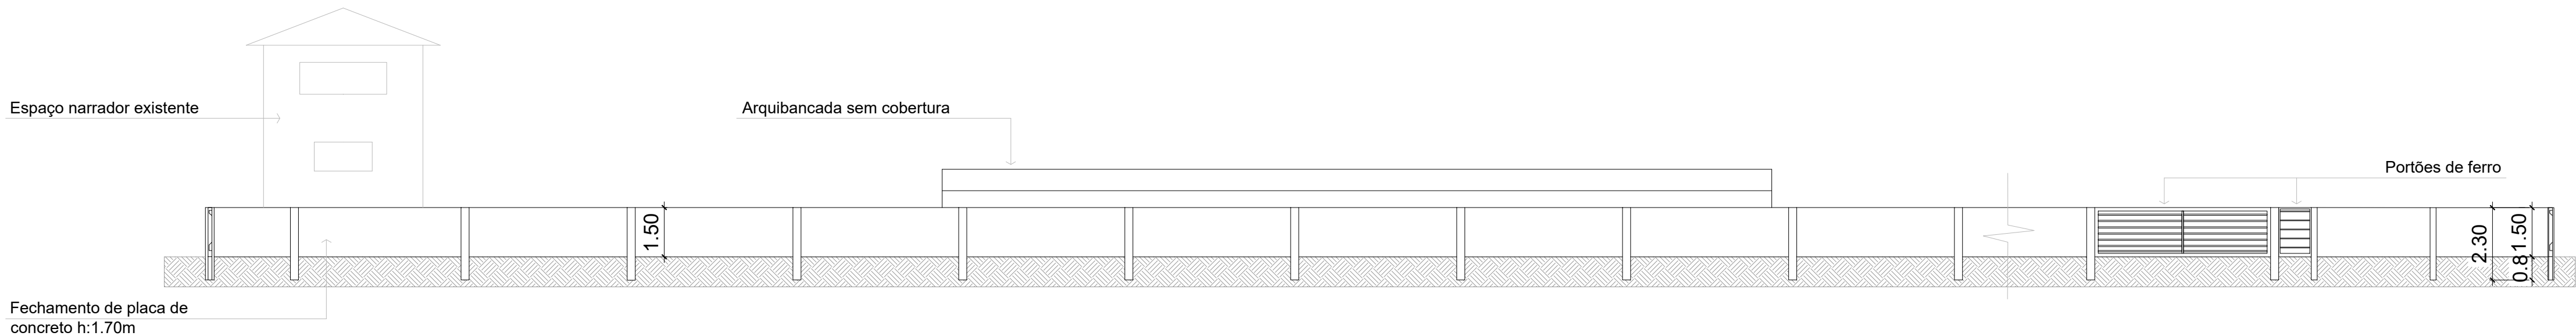

2 Corte BB
ESCALA 1/150

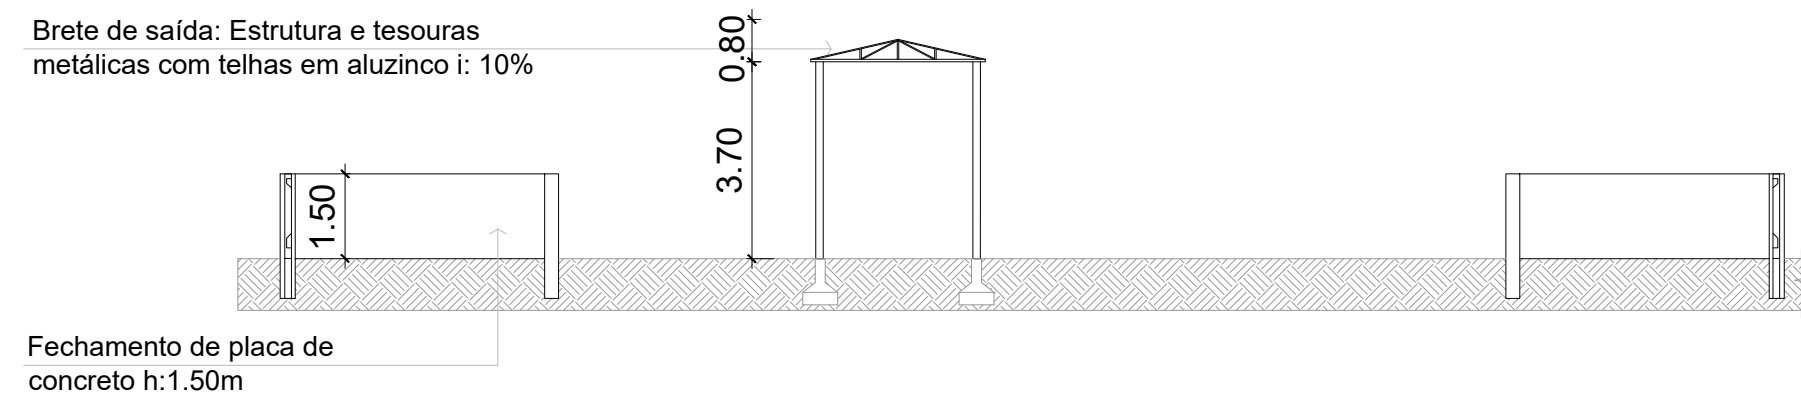

3 Corte AA
ESCALA 1/150

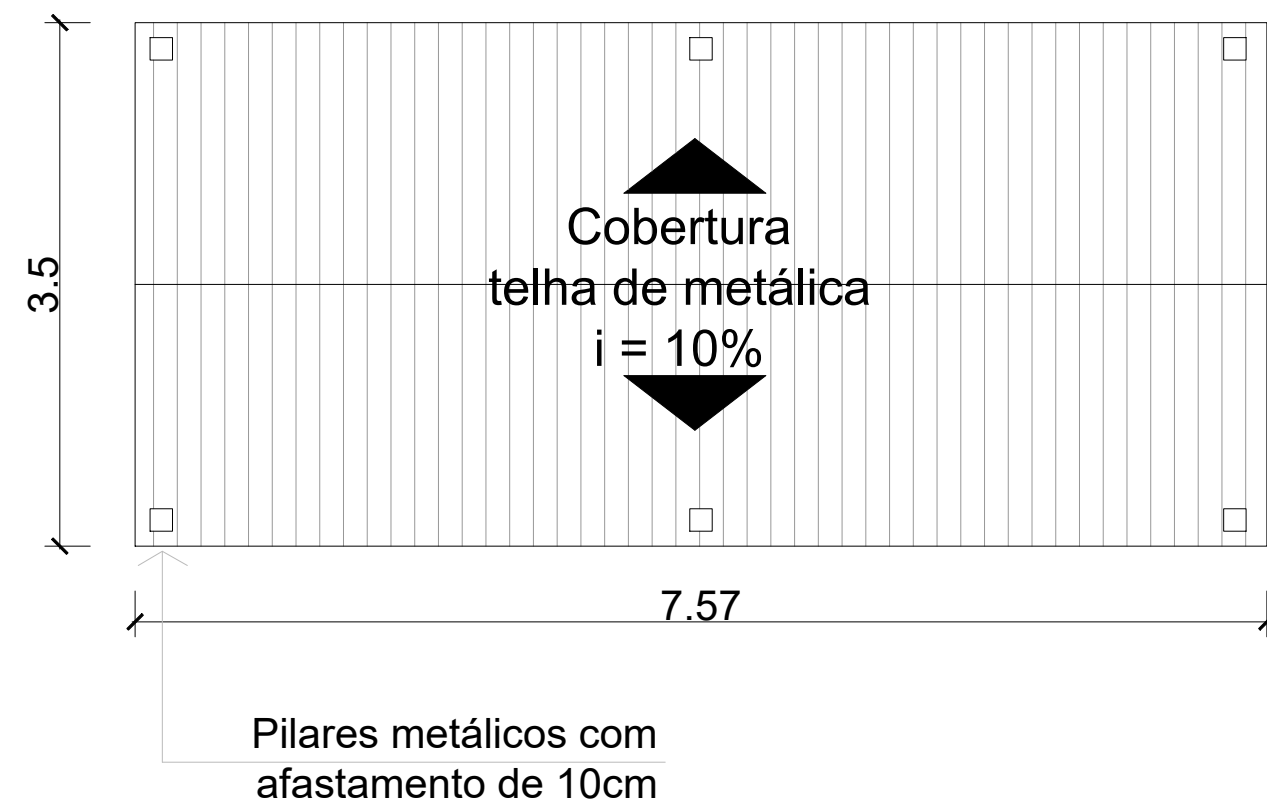

4 Cobertura brete de saída e saca laço
ESCALA 1/50

Lista de Portões				
ID	Qtd	L x A	Modelo	Tipo
P1	01	6,00x1,45m	1 Folha de correr	Estrutura e travessas em tubos de metal
P2	04	1,00x1,45m	1 Folha de abrir	Estrutura e travessas em tubos de metal

OBRA

Pista de Rodeios, Arquibancada, Coberturas Metálicas e Rede de Iluminação

ESTADO DO RIO GRANDE DO SUL
MUNICÍPIO DE BOA VISTA DO INCRÁ
PREFEITURA MUNICIPAL

GILMAR LAURINDO
BELLINI:45598088053
053
Gilmar Laurindo Bellini
Prefeito Municipal
Documento assinado digitalmente
MARIANA ELIZUA LENUZZA PROTITI
Data: 01/04/2026 09:28:43 -0300
Verifique em https://validar.ig.gov.br

Assinado de forma digital
por GILMAR LAURINDO
BELLINI:45598088053
Dados: 2026.06.01
10:39:50 -03'00'

Arq. e Urb. Mariana Protiti
CAU/RS A 71678-2

FORMATO
A1

ESCALA
Indicada

DATA
Abril/2026

PRANCHA
03/04

ÁREAS
Total Pista: 3.589,81m²
Total Arquib.: 104,83m²
Total: 3.694,64m²

ENDEREÇO
Rua Olívio Pedrotti, Parque Municipal
Município de Boa Vista do Incra
28°49'06.3"S 53°23'31.6"W