




1 SITUAÇÃO - Imagem de satélite
SEM ESCALA



OBRA				
Pista de Rodeios, Arquibancada, Coberturas Metálicas e Rede de Iluminação				
ESTADO DO RIO GRANDE DO SUL MUNICÍPIO DE BOA VISTA DO INCRA PREFEITURA MUNICIPAL 	GILMAR LAURINDO BELLINI:455980880 53 Assinado de forma digital por GILMAR LAURINDO BELLINI:45598088053 Dados: 2026.06.01 10:38:45 -03'00' Gilmar Laurindo Bellini Prefeito Municipal Documento assinado digitalmente  MARIANA ELEUZA LENUZZA PROTTI Data: 01/06/2026 09:26:41-0300 Verifique em https://validar.iti.gov.br Arq. e Urb. Mariana Protti CAU/RS A 71678-2		FORMATO A3 ESCALA Indicada DATA Abril/2026	
	ENDEREÇO Rua Olívio Pedrotti, Parque Municipal Município de Boa Vista do Incra 28°49'06.3"S 53°23'31.6"W		PRANCHA 01/04	
	ÁREAS Total Pista: 3.589,81m² Total Arquib.: 104,83m² Total: 3.694,64m²			

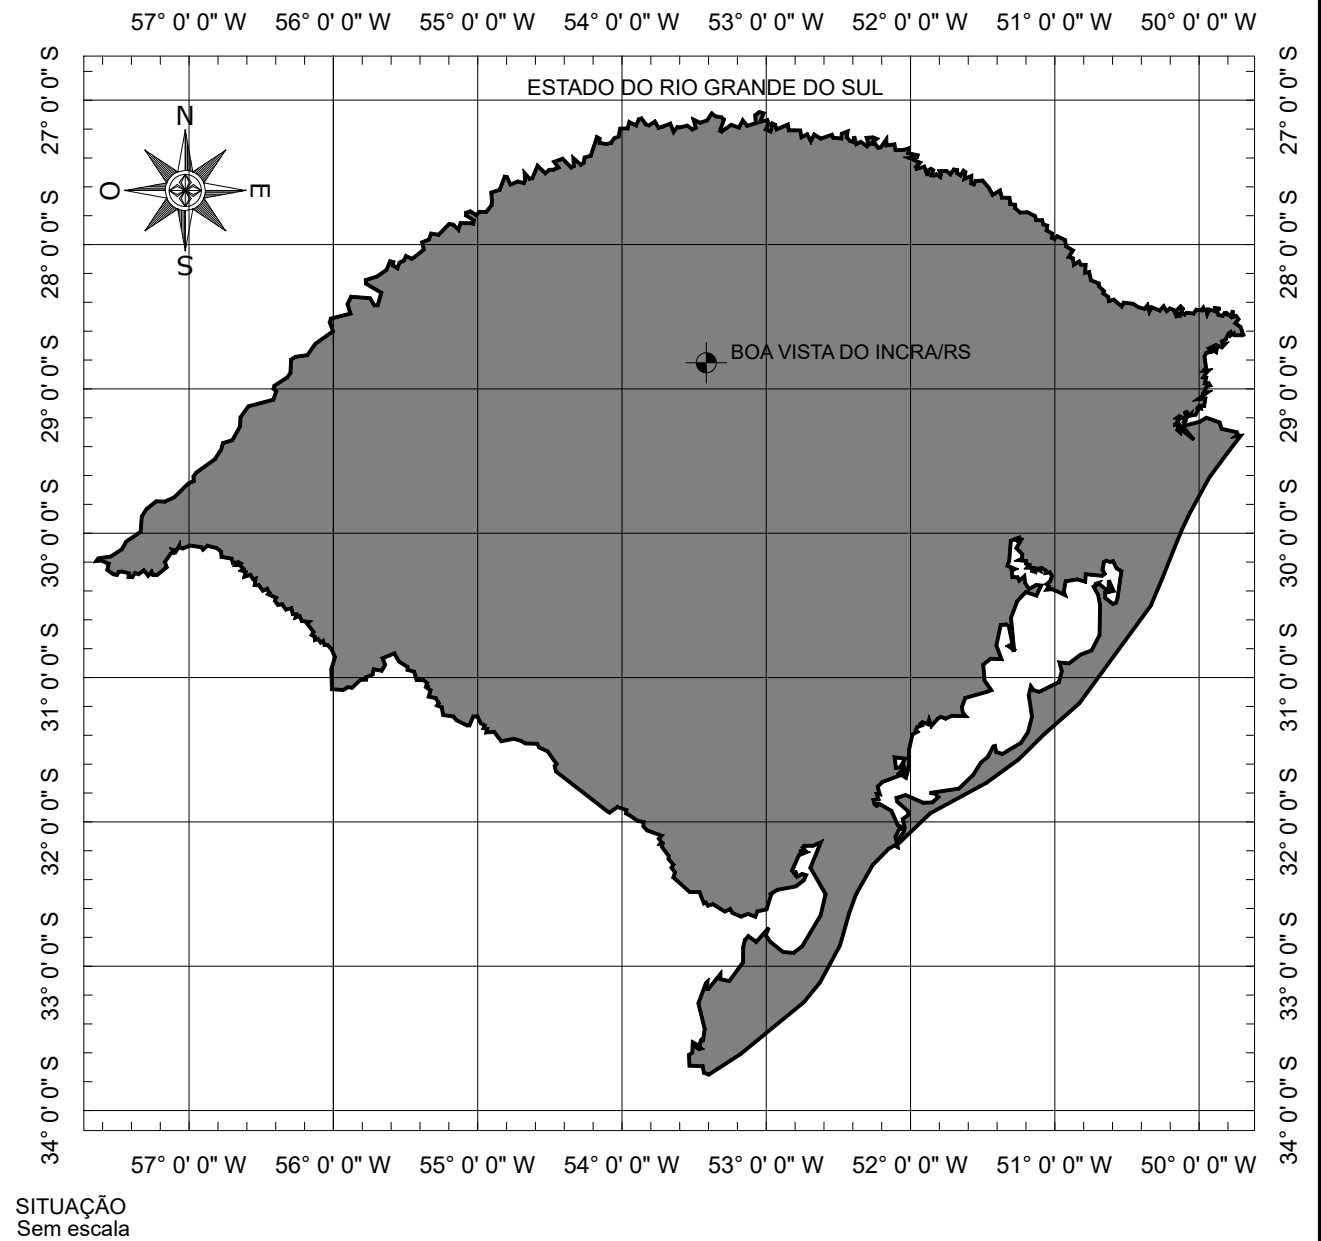


1 LOCALIZAÇÃO
SEM ESCALA

OBRA			
Pista de Rodeios, Arquibancada, Coberturas Metálicas e Rede de Iluminação			
ESTADO DO RIO GRANDE DO SUL MUNICÍPIO DE BOA VISTA DO INCRA PREFEITURA MUNICIPAL	GILMAR LAURINDO BELLINI:455980880 53		FORMATO A3
	Assinado de forma digital por GILMAR LAURINDO BELLINI:45598088053 Dados: 2026.06.01 10:39:13 -03'00'		ESCALA Indicada
	Gilmar Laurindo Bellini Prefeito Municipal Documento assinado digitalmente MARIANA ELEUZA LENUZZA PROTTI Data: 01/06/2026 09:28:45-0300 Verifique em https://validar.itl.gov.br		DATA Abril/2026
	Arq. e Urb. Mariana Protti CAU/RS A 71678-2		PRANCHA 02/04
ENDEREÇO Rua Olívio Pedrotti, Parque Municipal Município de Boa Vista do Incra 28°49'06.3"S 53°23'31.6"W		ÁREAS Total Pista: 3.589,81m² Total Arquib.: 104,83m² Total: 3.694,64m²	



Lista de Portões				
ID	Qtd	L x A	Modelo	Tipo
P1	01	6,00x1,45m	1 Folha de correr	Estrutura e travessas em tubos de metal
P2	04	1,00x1,45m	1 Folha de abrir	Estrutura e travessas em tubos de metal

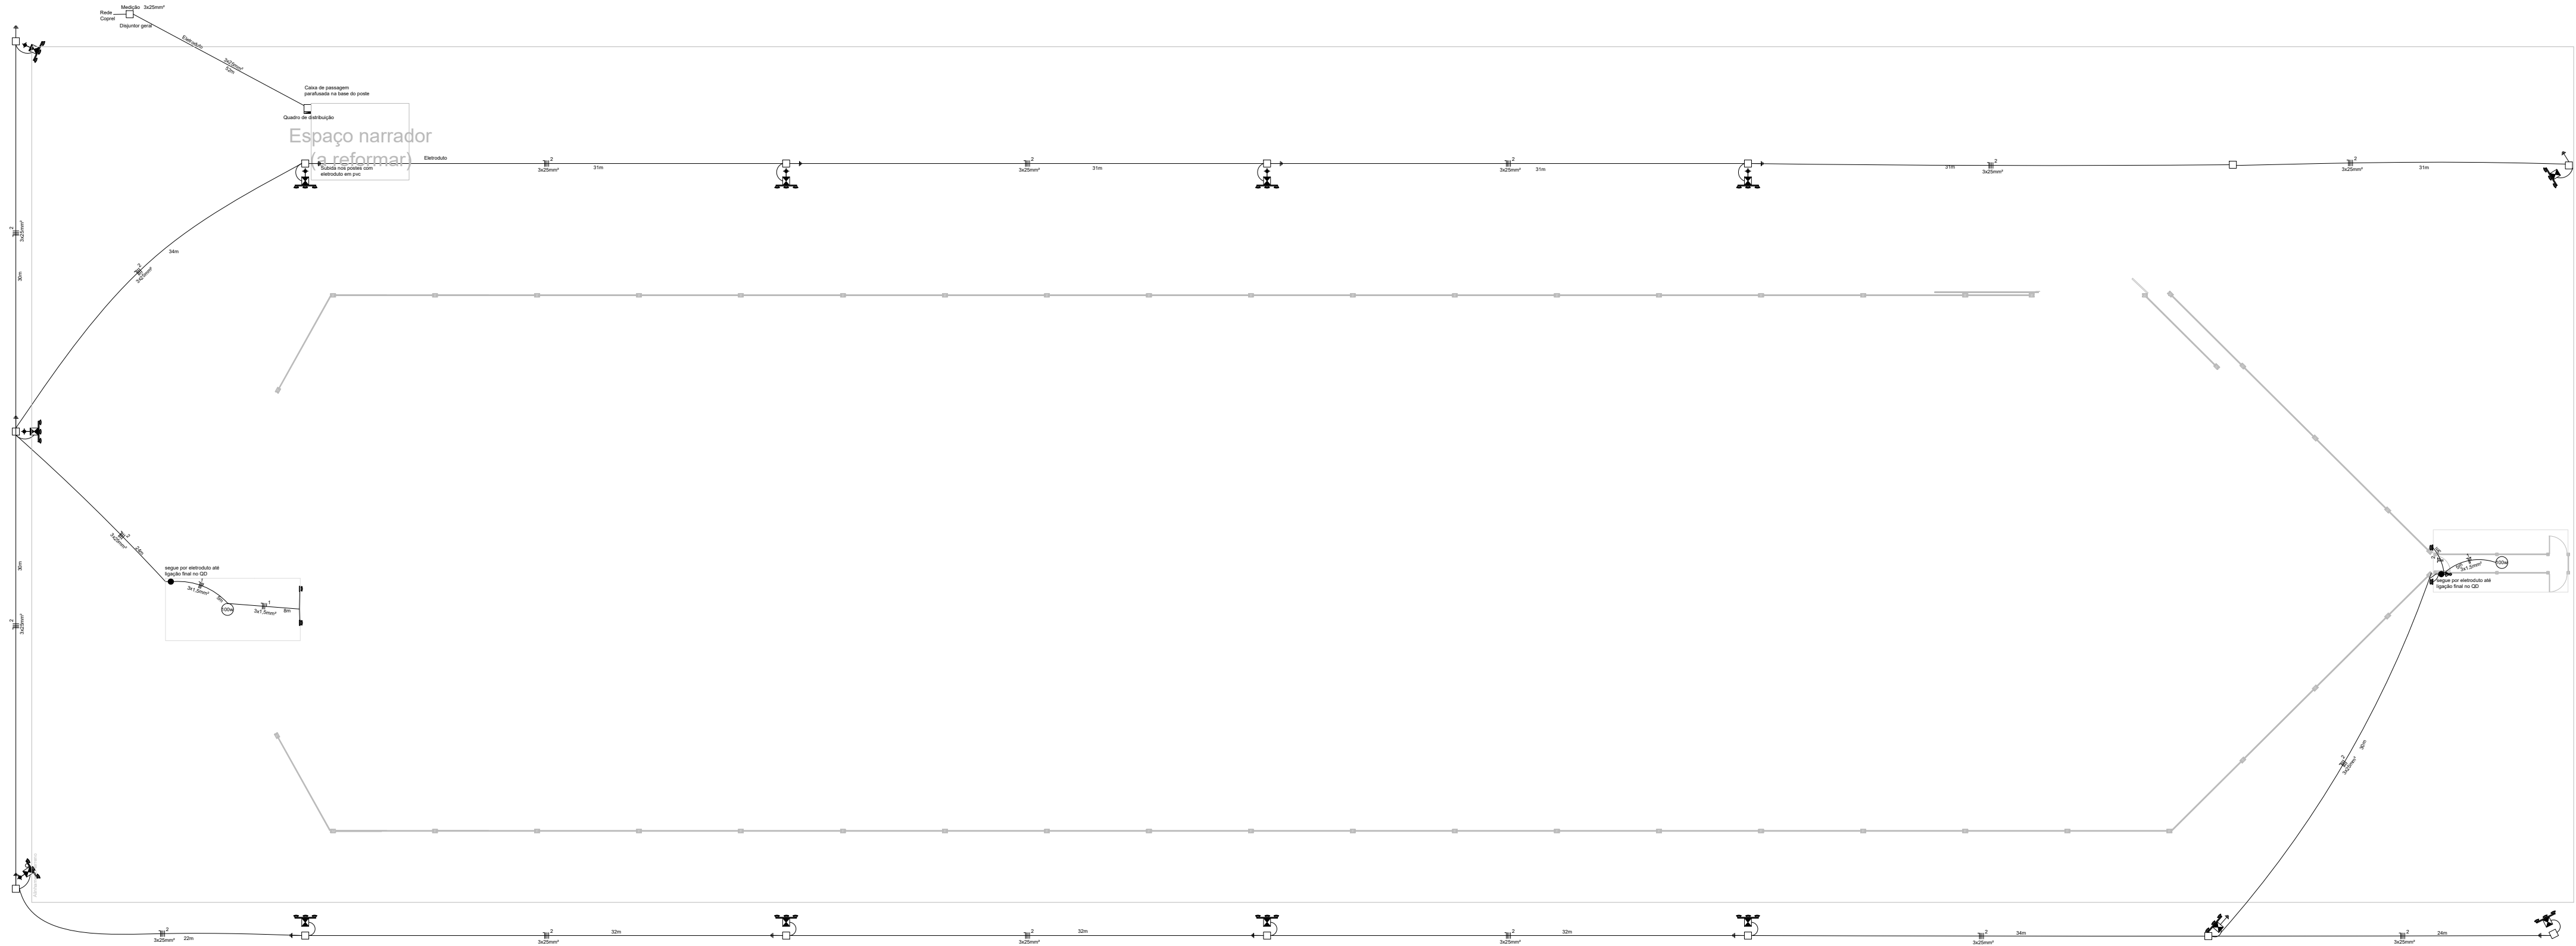

1 INSTALAÇÕES ELÉTRICAS


ESCALA 1/150

LEGENDA

- Caixa de passagem
- Interruptor duplo + 1 tomada
- Poste de iluminação tipo refletor em led
- Poste de iluminação tipo refletor e luminária em led


O acionamento do circuito nº.1 será no QD através de djuntor 25A

O acionamento do circuito nº.2 será no QD através de djuntor 50A

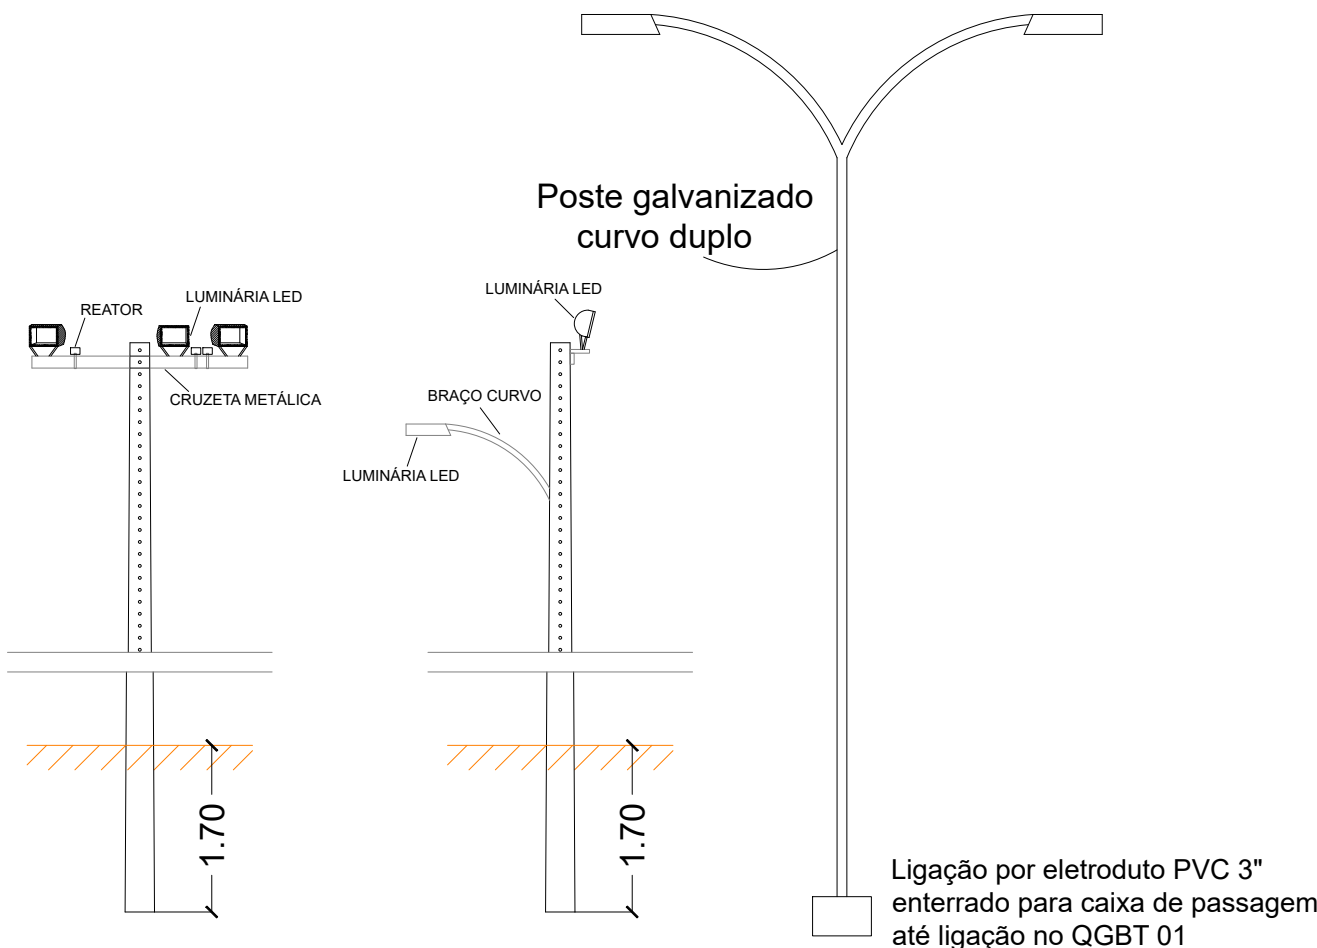

2 Detalhe postes

Sem escala

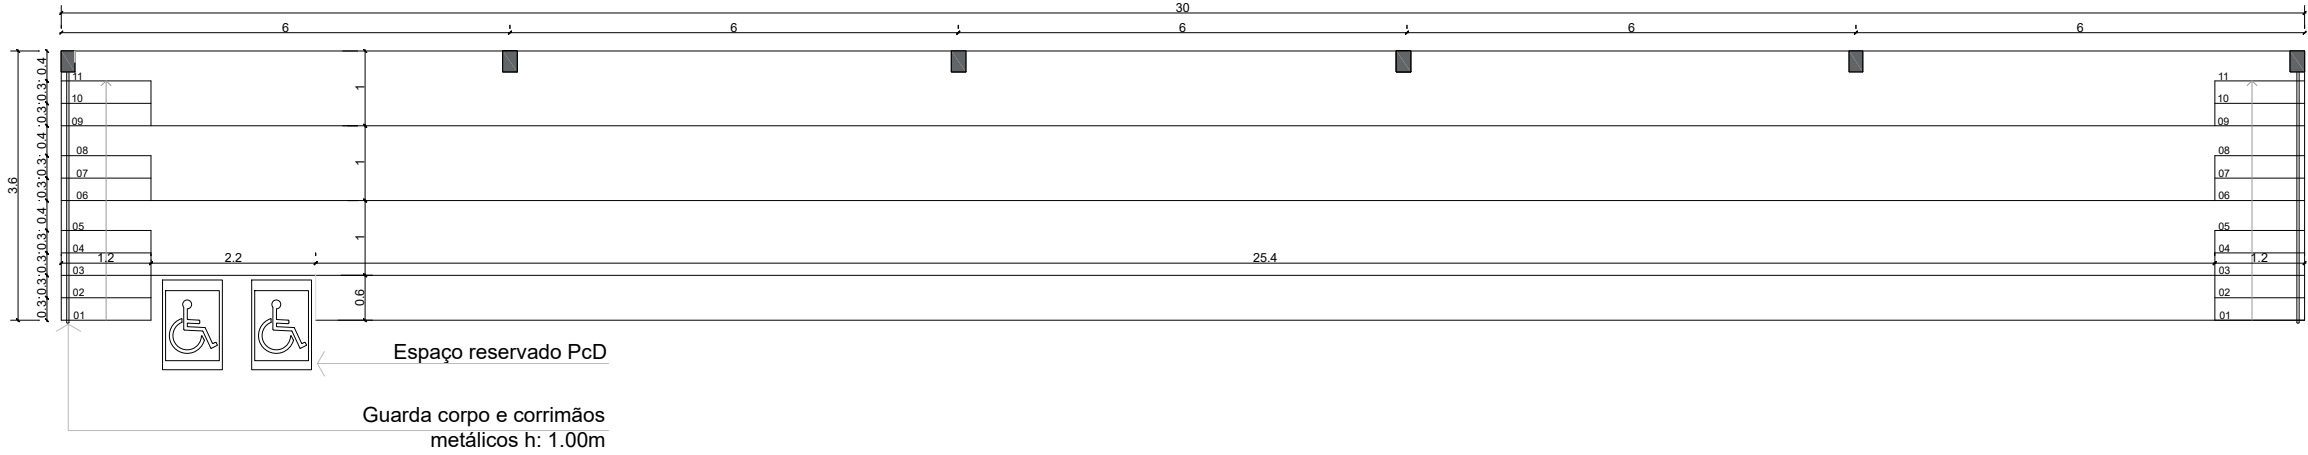

3 ARQUIBANCADA

Escala 1/100

VIGA DE TRAVAMENTO – ARQUIBANCADA
06 UNIDADES

4 Ø8.0 C=772cm
243 Ø5.0 c/12
C=58cm





VIGA BALDRAME – ARQUIBANCADA
06 UNIDADES

4 Ø10.0 C=3.012cm
251 Ø5.0 c/12
C=58cm

VIGA DE TRAVAMENTO – 01 UNIDADE
SAPATAS ESTRUTURA METÁLICA

4 Ø8.0 C=3.012cm
243 Ø5.0 c/12
C=66cm

FUNDAÇÃO ESTRUTURA METÁLICA X 06 UNIDADES
PLANTA BAIXA SAPATA
ESTRUTURA METÁLICA
ESC 1:25

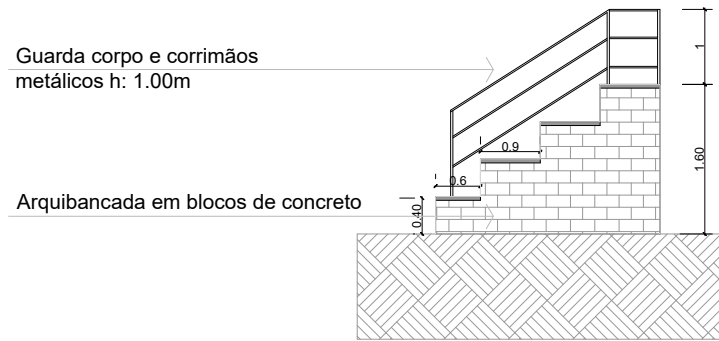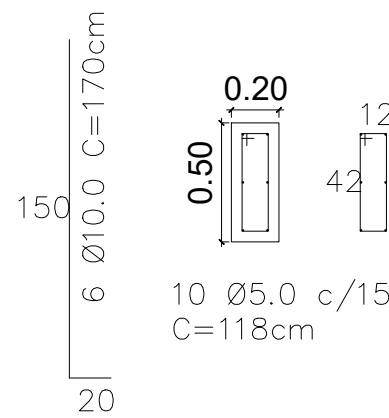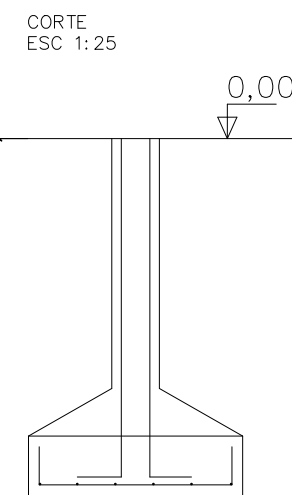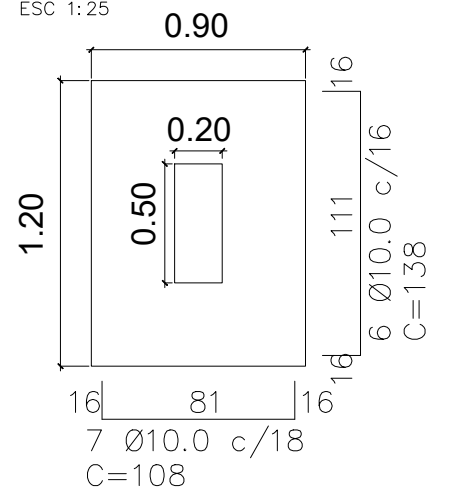

4 ARQUIBANCADA

Escala 1/100

5 Fundação de pilares em concreto armado

Escala indicada

OBRA	Pista de Rodeios, Arquibancada, Coberturas, Vestiários e Rede de Iluminação		
ESTADO DO RIO GRANDE DO SUL MUNICÍPIO DE BOA VISTA DO INCRÁ PREFEITURA MUNICIPAL	GILMAR LAURINDO BELLINI:45598088053 088053 Assinado de forma eletrônica Data: 2026.06.01 10:40:22 -03'00' Documento assinado digitalmente MARIANA ELEUZA LENIZZA PROTITI Data: 2026.06.01 10:40:22 -03'00' Verifique em https://validar.br.gov.br	Assinado de forma eletrônica Data: 2026.06.01 10:40:22 -03'00' Documento assinado digitalmente MARIANA ELEUZA LENIZZA PROTITI Data: 2026.06.01 10:40:22 -03'00' Verifique em https://validar.br.gov.br	FORMATO A1 ESCALA Indicada DATA Abril/2026
Arq. e Urb. Mariana Protiti CAU/RS A 71678-2			ÁREAS Total Pista: 3.589,81m² Total Arquib.: 104,83m² Total: 3.694,64m²
ENDEREÇO Rua Olívio Pedrotti, Parque Municipal Município de Boa Vista do Incra 28°49'06.3"S 53°23'31.6"W			PRANCHA 04/04