


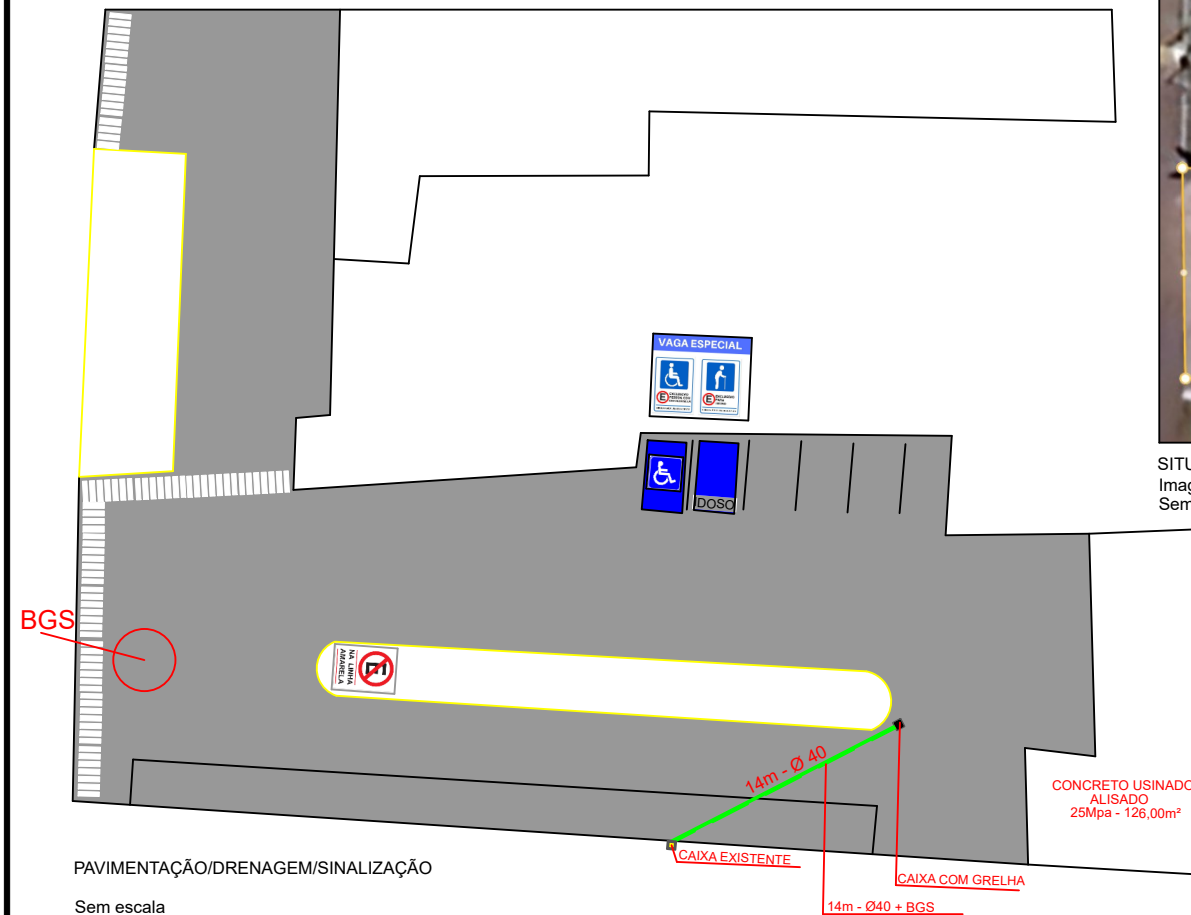

SITUAÇÃO/ LOCALIZAÇÃO
Imagem do Google
Sem escala

LEGENDA:

PLANTA BAIXA

- ÁREA DE PAVIMENTAÇÃO
- SÍMBOLO DE NORTE
- PINTURA DE MEIO FIO
- SINALIZAÇÃO BORDO SIMPLES (CONT.)
- FAIXA DE SEGURANÇA
- Bueiro Simples PS1 Ø400mm
- Caixa coletora com grelha

PREFEITURA MUNICIPAL DE BOA VISTA DO INCRA

TPO: PAVIMENTAÇÃO, SINALIZAÇÃO, DRENAGEM	PROPRIETÁRIO: PREFEITO GILMAR LAURINDO BELLINI	DATA: 2026
	RESPONSÁVEL TÉCNICO: ENG. CIVIL AUGUSTO F. STRIEDER	ESCALA: 1/1000
LOCAL: UBS FELICE TRENHAGO		PRANCHA: 01/02
TRECHO: ESTACIONAMENTO INTERNO		
ÁREA: 1.134,22m² (PAV. ASFÁLTICA) + 126,00m² (CONCRETO USINADO)		