



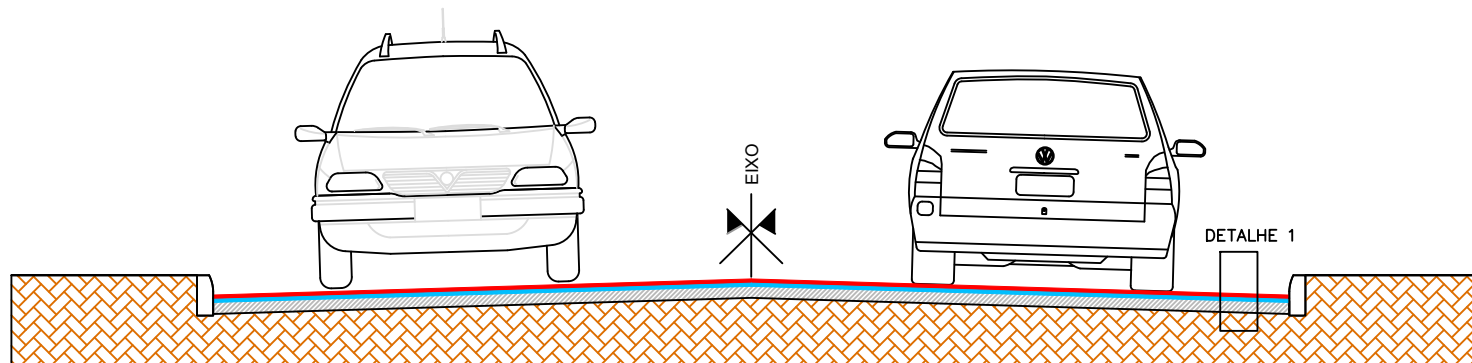

SEÇÃO TIPO DE PAVIMENTAÇÃO SEM ESCALA

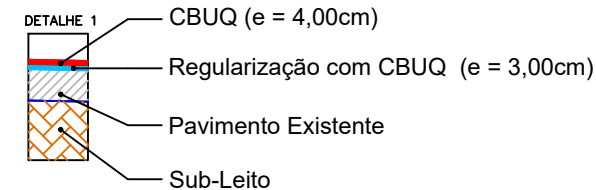

LEGENDA:

PLANTA BAIXA



PREFEITURA MUNICIPAL DE BOA VISTA DO INCRA

TIPO: PAVIMENTAÇÃO, SINALIZAÇÃO, DRENAGEM

PROPRIETÁRIO:

PREFEITO GILMAR LAURINDO BELLINI

DATA:

2026

LOCAL: UBS FELICE TRENHAGO

RESPONSÁVEL TÉCNICO:

ENG. CIVIL AUGUSTO F. STRIEDER

ESCALA:

1/1000

TRECHO: ESTACIONAMENTO INTERNO

PRANCHA:

02/02

ÁREA: 1.134,22m² (PAV. ASFÁLTICA) + 126,00m² (CONCRETO USINADO)