

Academia da Saúde



Ministério da
Saúde

GOVERNO FEDERAL
BRASIL
PAÍS RICO E PAÍS SEM POBREZA



ACADEMIA DA SAÚDE

Memorial Descritivo

Identidade e versatilidade

O partido arquitetônico está ancorado em dois aspectos: a identidade visual que caracteriza o conjunto ACADEMIA DA SAÚDE como equipamento comunitário único de referência no contexto nacional e a versatilidade de materiais construtivos que viabilizam a construção plena, independente de clima e relevo, possibilitando a sua execução em todo o território brasileiro. Uma linha que se apresenta vertical e horizontalmente, transformando-se em cobertura, parede e piso, e se moldando aos terrenos e as atividades previstas no programa, em situações diversas.

variações

Foram previstas duas circunstâncias: uma versão em um terreno plano, e outra, em um terreno inclinado. Na primeira opção, foi feita a integração das atividades do programa através da variação de pisos (concreto usinado aparente e pigmentado). Na segunda, propõem-se rampas engastadas na parede em concreto que também funciona como muro de arrimo.

funcionalidade

Pensando-se na executividade da obra, todo o projeto foi planejado a partir da modulação de 3,5m x 3,5m facilitando também a disposição dos usos. Para atender as várias atividades desativadas no bloco edificado, foi idealizado um bloco em concreto pigmentado no tamanho 50cm x 50cm. Os elementos pré-moldados propostos, além de permitirem uma maior ventilação natural, são objetos versáteis com funções diversas. Em um momento funcionam como janelas basculantes em alumínio natural, ora estão totalmente fechados e no outro momento são vazados. Tudo isso visando a segurança, a proteção das intermédias e a realização de atividades que exigem ventilação e iluminação natural, garantido o conforto térmico.

acessibilidade

Toda ACADEMIA DA SAÚDE é acessível independente do terreno se apresentar plano ou inclinado. Desde as alternativas de chegada, bem como o acesso ao bloco de apoio e as demais atividades oferecidas pelo equipamento. A rampa é o instrumento principal associada aos passeios e circulações generosas de acesso aos ambientes existentes.

flexibilidade

O projeto prevê a dificuldade inerente as cidades no que se refere a disponibilidade de terrenos vazios. Portanto a implantação se apresenta flexível para se adaptar a formatos específicos em cidades distintas. Os cenários foram modelados, considerando-se os lotes urbanos de 15m x 30m, porém, adaptável a circunstâncias mínimas do lote 10m x 20m. Foi pensado também, as alternativas de dois acessos possíveis dependendo da frente dos lotes ou na impossibilidade de se dispuserem lado a lado, estabelecendo-se como limite a distância máxima de 15m entre atividades (apoiar/academia/ginásica).

programa e pré-dimensionamento

ACADEMIA DA SAÚDE - equipamentos financiados pelo Governo Federal

- 1. bloco de apoio
convivência 95 m²
atendimento 45 m²
w.c.s 12 m²
depósito 8 m²
circulação 12 m²
18 m²
- 2. área de equipamentos
3. espaço multiuso 200 m²
260 m²

ESTRUTURA COMPLEMENTAR - equipamentos financiados pelo Município

- 1. pista de cooper 400 m²
 - 2. play ground 25 m²
 - 3. quadra poliesportiva 150 m²
 - 4. rampa para skate 25 m²
- materiais

PISO

- 1. concreto usinado com acabamento desmoldado
convivência, atendimento, depósito, circulação, academia, ginásica, w.c.s
- 2. concreto usinado pigmentado
borda de 1 metro no perímetro do equipamento

PAREDE


- 1. alvenaria com reboco e pintura acrílica
convivência, atendimento, depósito, circulação, w.c.s
- 2. bloco em concreto pigmentado de 50 x 50 em
convivência, atendimento, depósito, w.c.s

TEITO

- 1. concreto usinado com pintura epóxi
convivência, atendimento, depósito, circulação
- 2. gesso com pintura látex
w.c.s


O uso de bloco de concreto pigmentado NÃO É OBRIGATORIO para edificação das estruturas de apoio dos polos de Academia da Saúde, sendo apenas uma sugestão de material a ser utilizado.



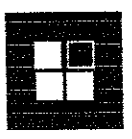


O uso de bloco de concreto pigmentado NÃO É OBRIGATÓRIO para edificação das estruturas de apoio dos polos de Academia da Saúde, sendo apenas uma sugestão de material a ser utilizado.

- ①
- ②
- ③
- ④
- ⑤

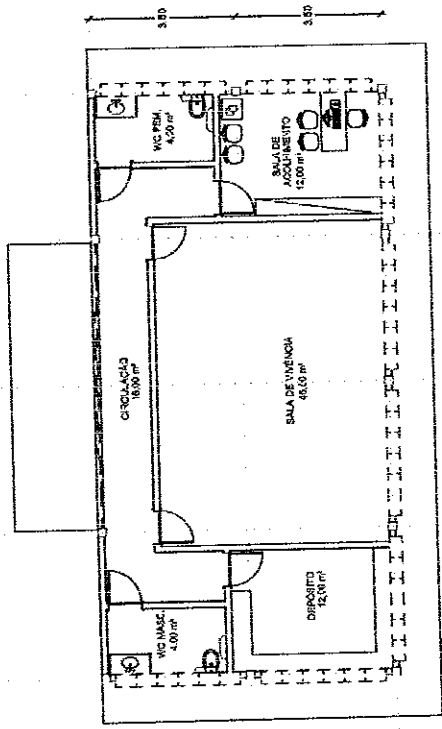


PLANTA BAIXA - BLOCO APOIO
ESC 1/125

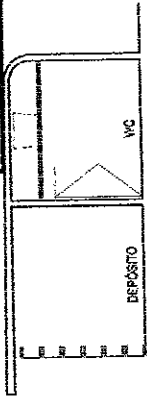

CORTE AA' - BLOCO APOIO
ESC 1/125




FACHADA LATERAL - BLOCO APOIO
ESC 1/125

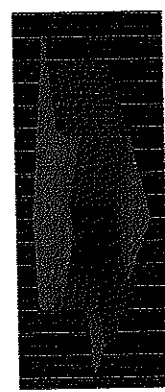


PERSPECTIVA 01



PERSPECTIVA 03

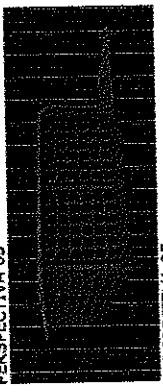

PERSPECTIVA 05

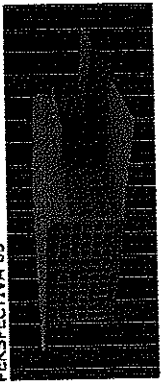

PERSPECTIVA 07




PERSPECTIVA 02




PERSPECTIVA 04




PERSPECTIVA 06

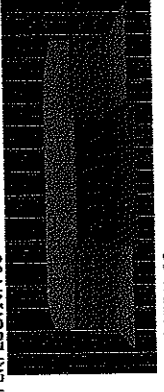


PERSPECTIVA 08

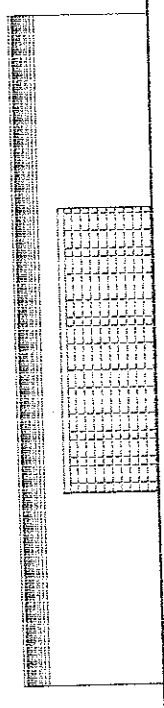


FACHADA FRONTAL - BLOCO APOIO
ESC 1/125

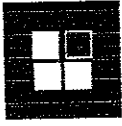


TIPO 01

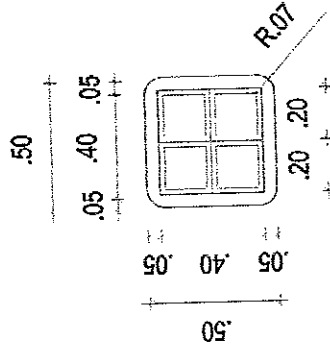

PLANTA BAIXA
ESC. 1/125

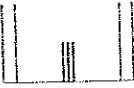


CORTE 11
ESC. 1/20

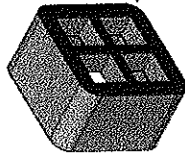


O uso de bloco de concreto pigmentado NÃO É OBRIGATORIO para edificação das estruturas de apoio dos polos de Academia da Saúde, sendo apenas uma sugestão de material a ser utilizado.


TIPO 02

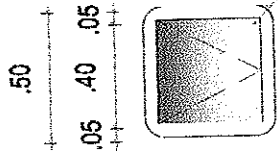


PLANTA BAIXA
ESC. 1/125

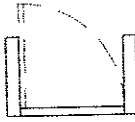


CORTE 22
ESC. 1/20

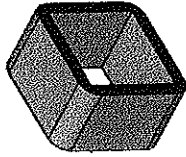



TIPO 03

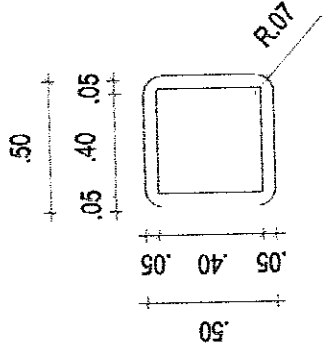


PLANTA BAIXA
ESC. 1/125

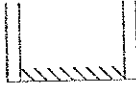


CORTE 33
ESC. 1/20

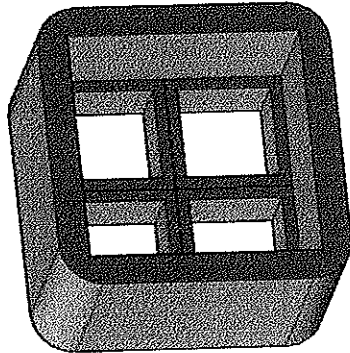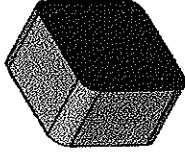


PERSPECTIVA

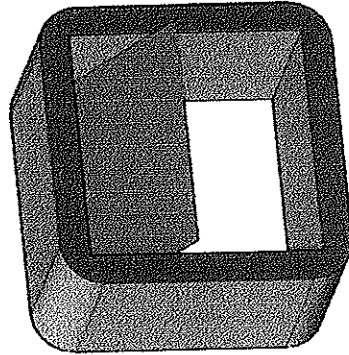


PERSPECTIVA

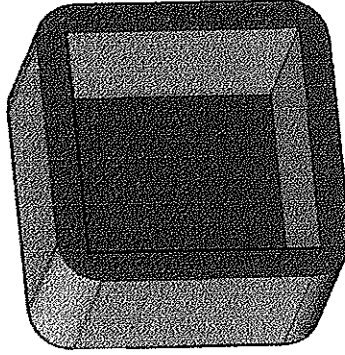


PERSPECTIVA

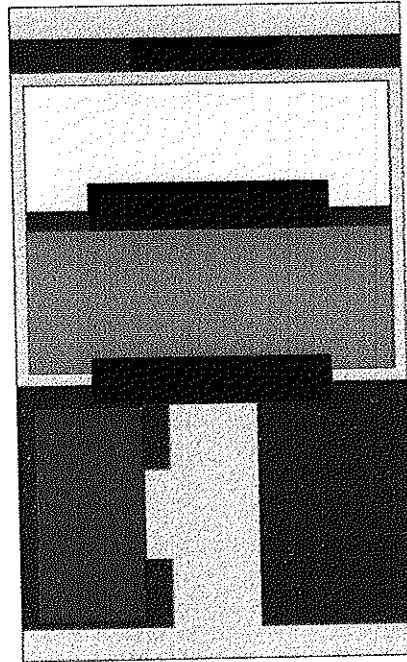


TERRENS CONTÍGUOS INCLINADOS - TIPO 1

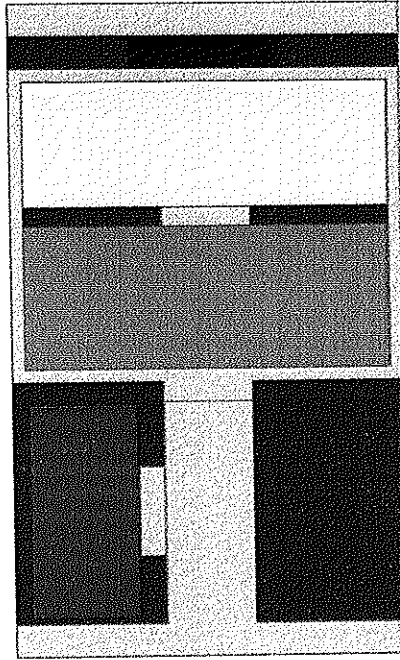


TERRENS CONTÍGUOS PLANOS - TIPO 1

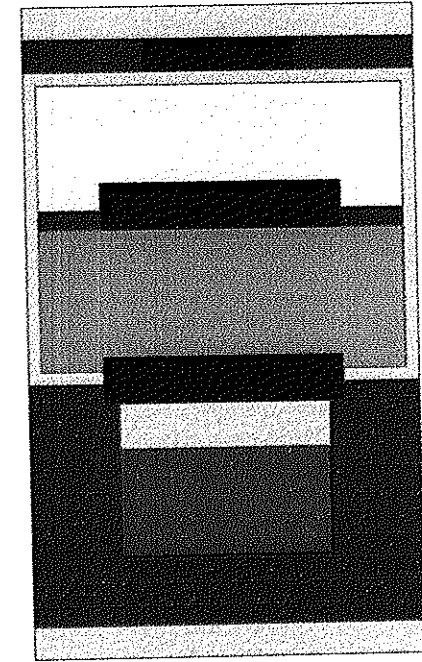

TERRENS CONTÍGUOS INCLINADOS - TIPO 2


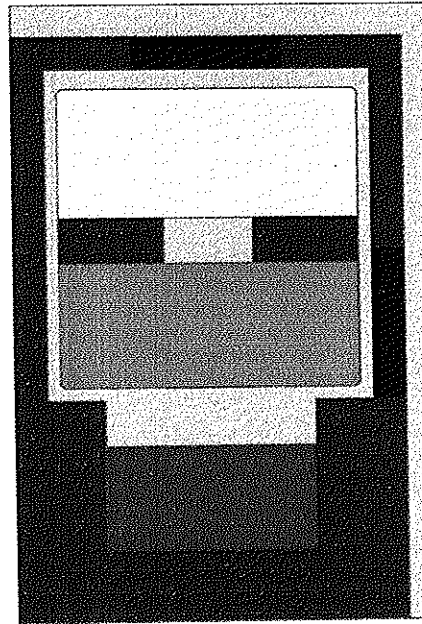


TERRENS CONTÍGUOS PLANOS - TIPO 2

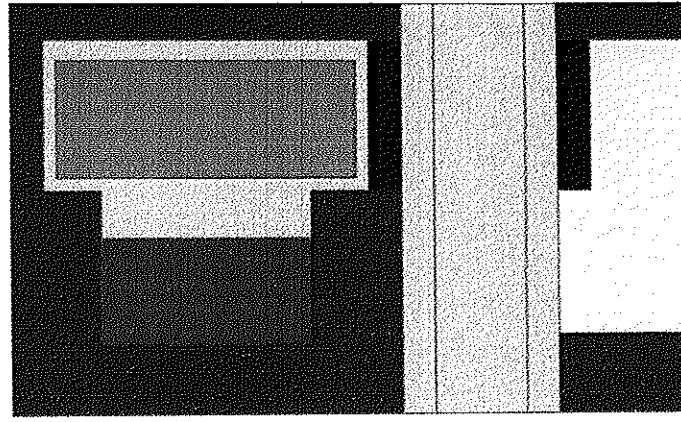


TERRENS NÃO CONTÍGUOS



- LEGENDA:
- APOTO
 - ESPAÇO MULTITUSO
 - ÁREA DE EQUIPAMENTOS
 - RAMPA / ESCADA
 - ÁREA VERDE
 - PASSEIO / CIRCULAÇÃO

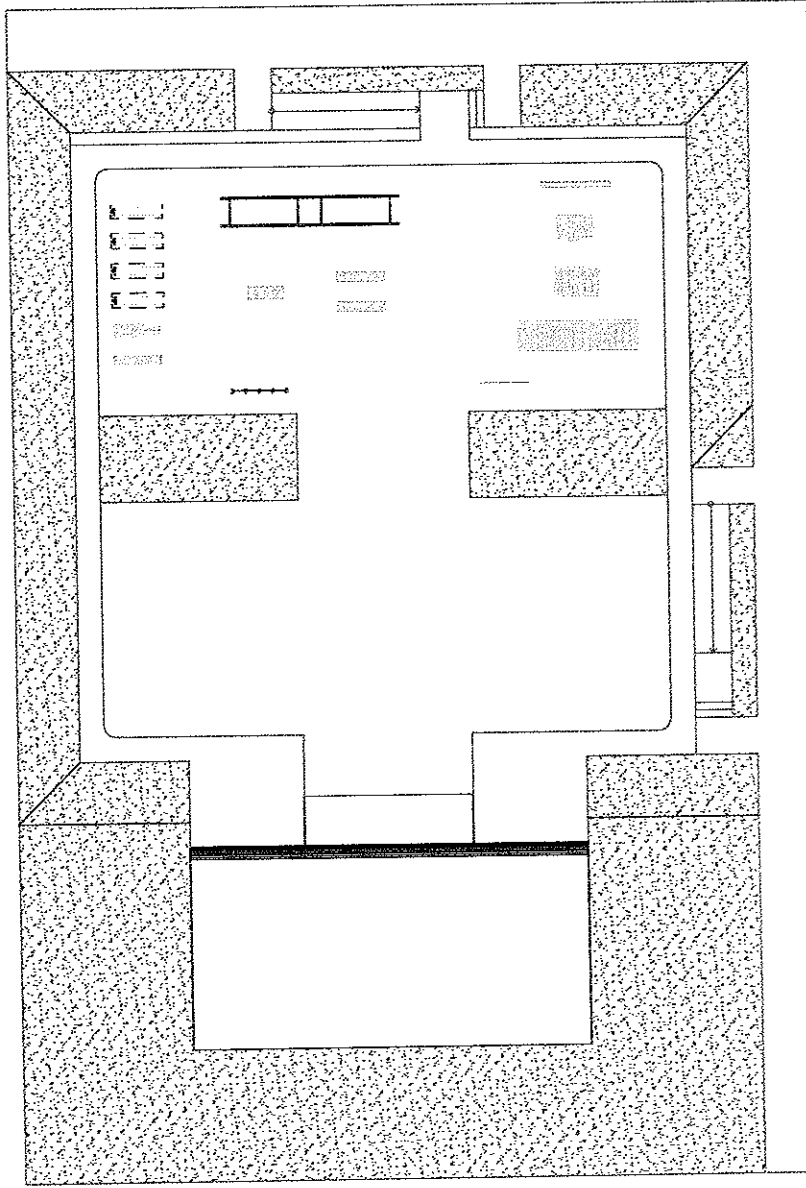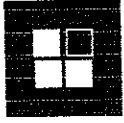


PLANTA TIPO - TERRENO PLANO

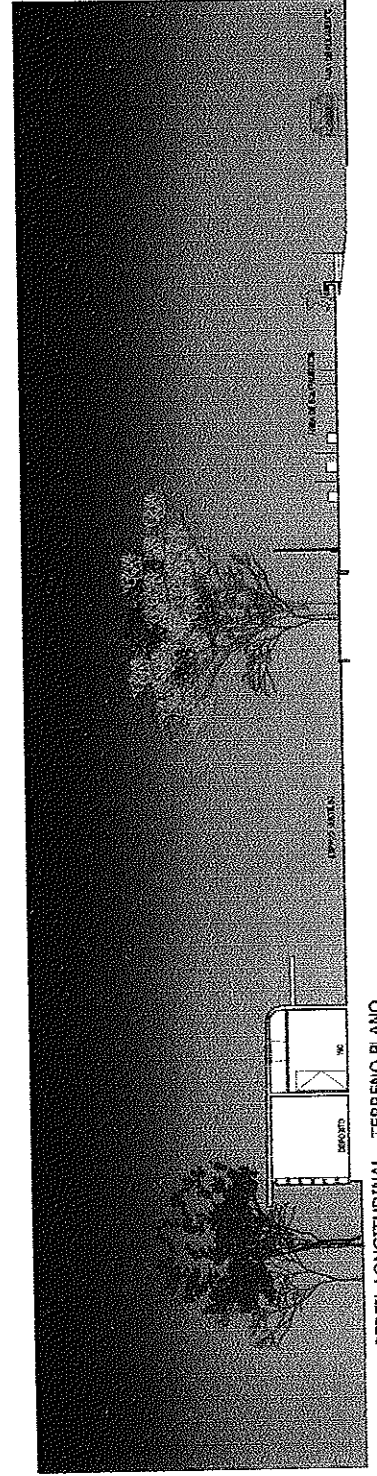


PERFIL LONGITUDINAL - TERRENO PLANO

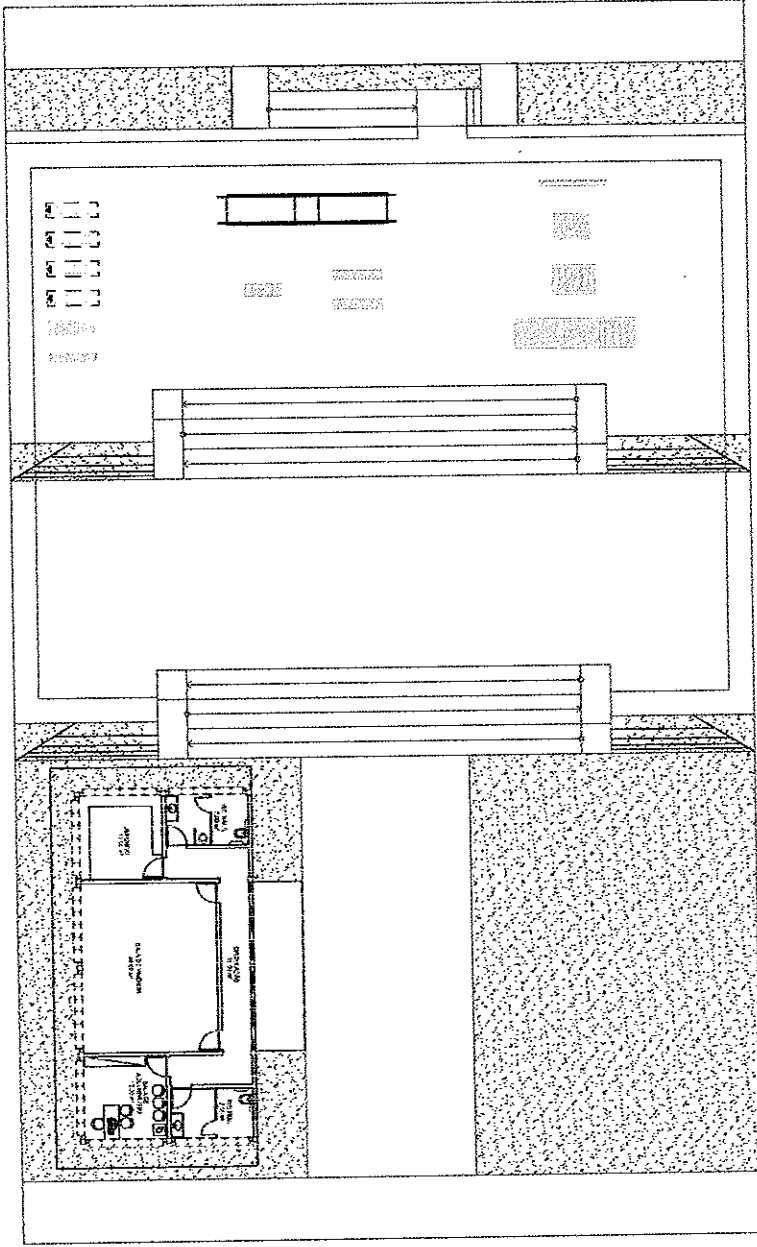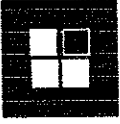


PLANTA TIPO - TERRENO INCLINADO

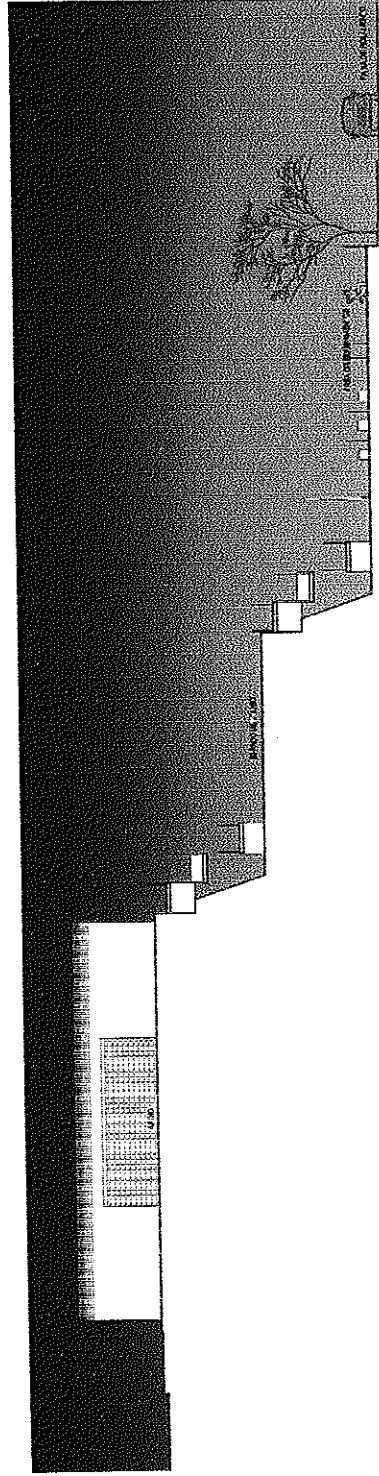

PERFIL LONGITUDINAL - TERRENO INCLINADO

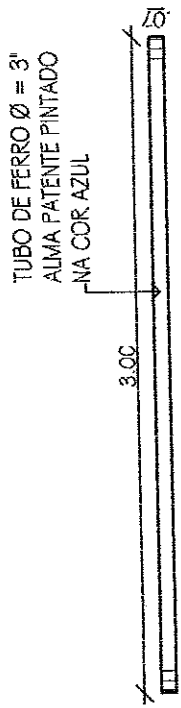

Escala 1/50



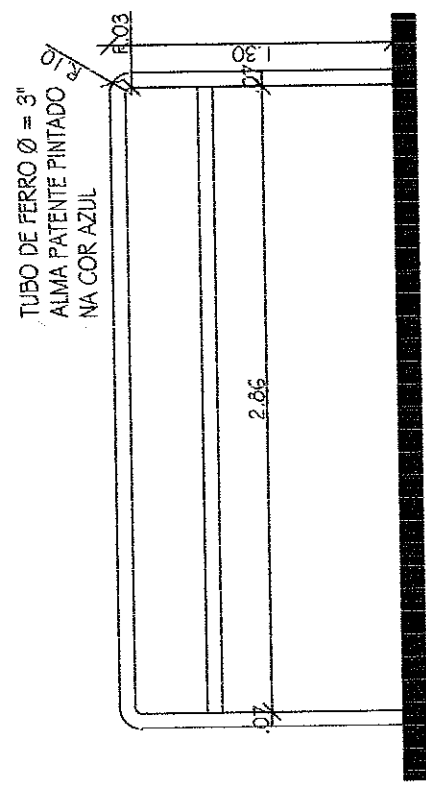


Escala 1/50




ESCALA DE BARRAS PARA
VISTA SUPERIOR

Escala ----- 1/50

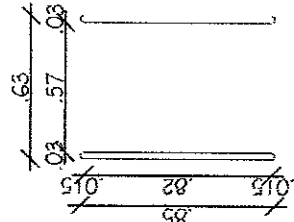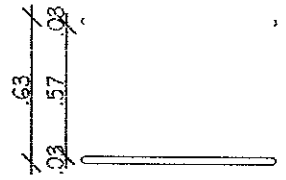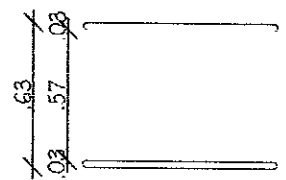


ESCALA DE BARRAS PARA
VISTA SUPERIOR

Escala ----- 1/50

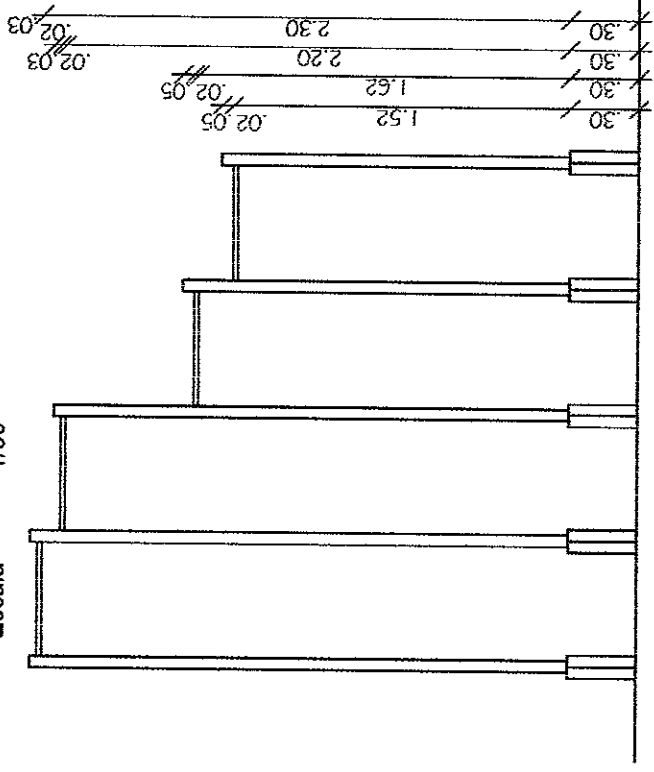


ESCALA DE BARRAS PARA
VISTA SUPERIOR

Escala ----- 1/50

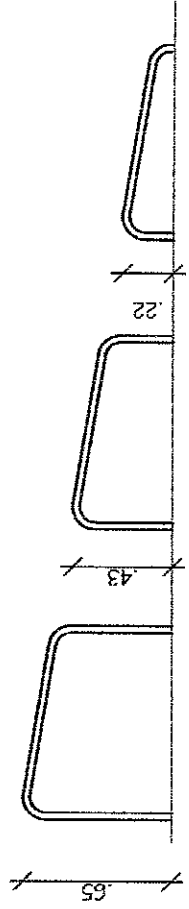


ESCALA DE BARRAS PARA
VISTA SUPERIOR



Escala ----- 1/50

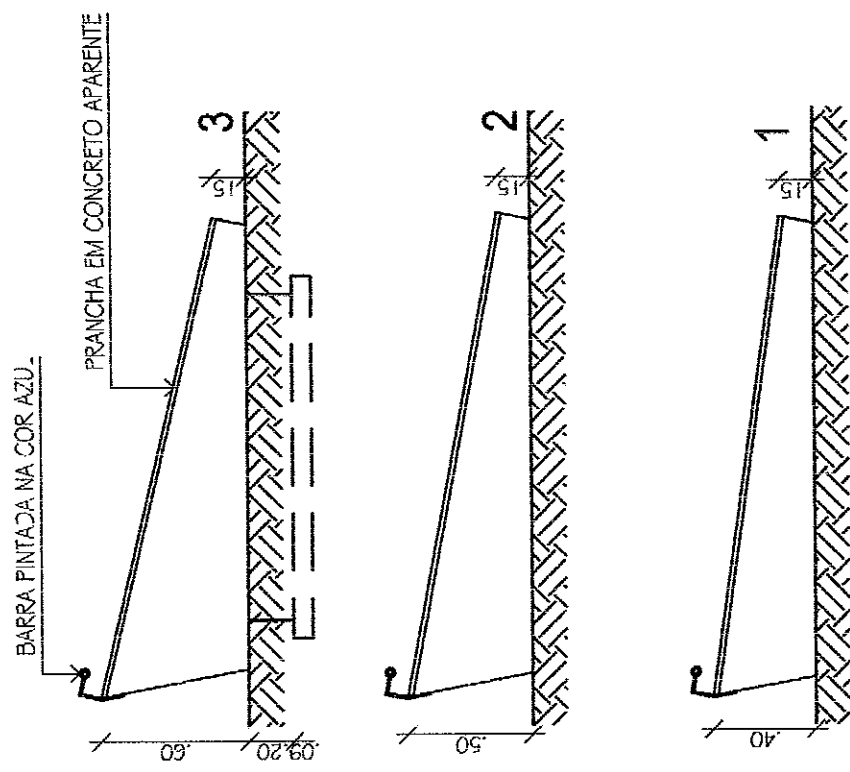


Escala 1/50

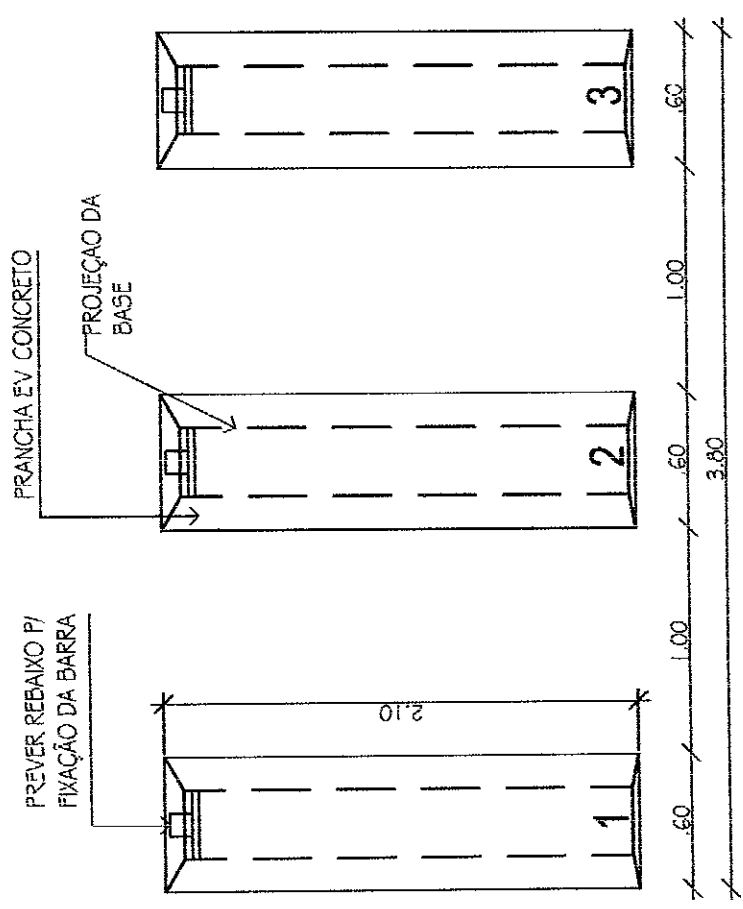

Escala 1/50

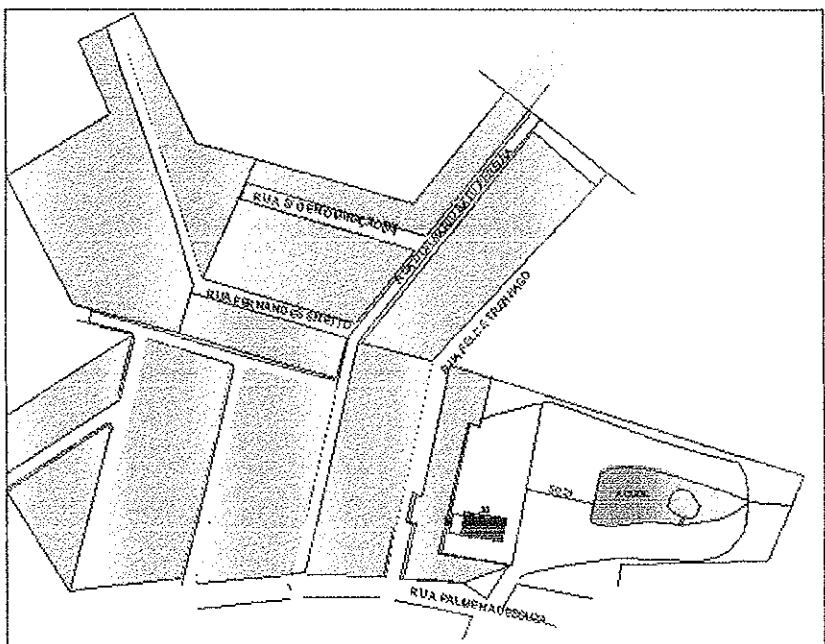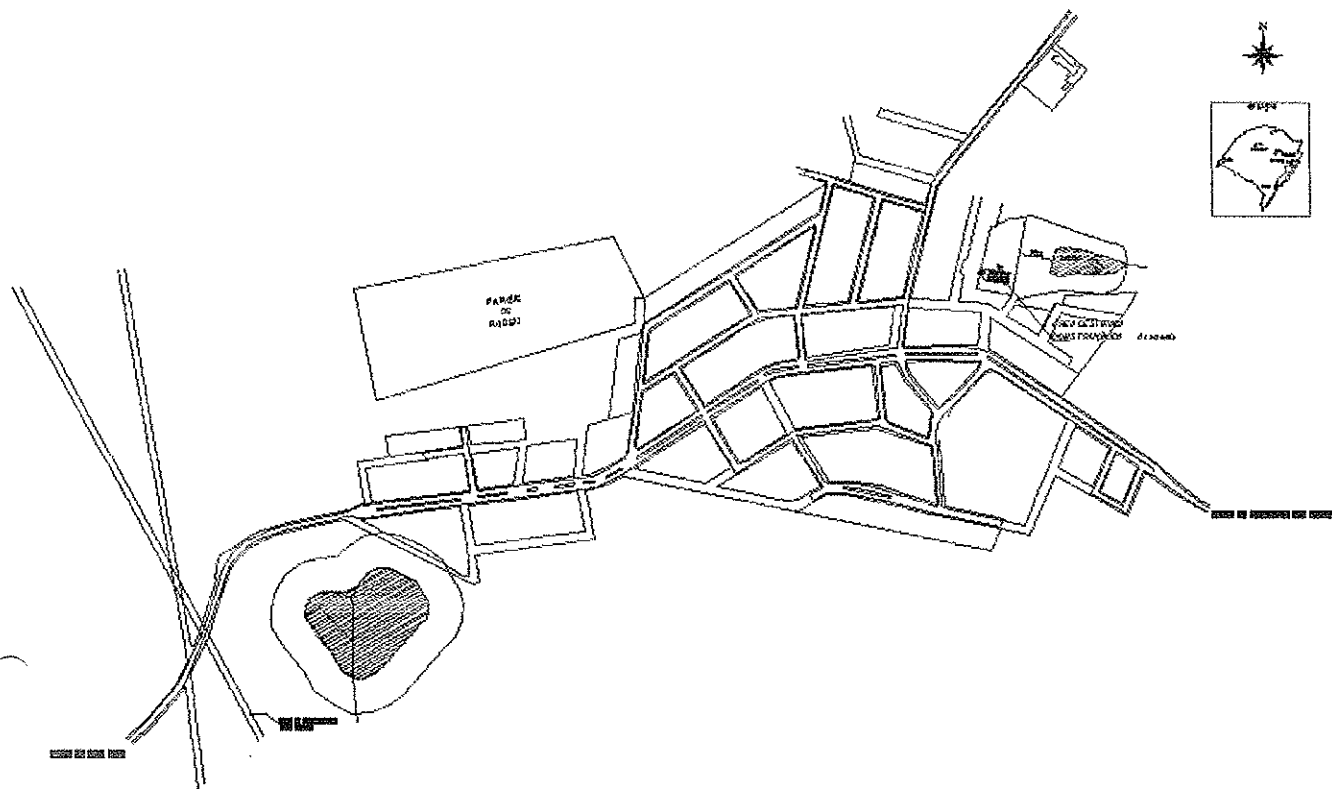



PREFEITURA DE BOA VISTA DO INCRA
 AVENIDA HERACLIDES DE LIMA GOMES, S/Nº
 CENTRO - BOA VISTA DO INCRA

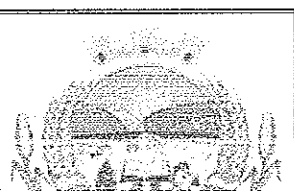

quioso

Ho

ACADEMIA IMPLANTAÇÃO
RUA PALMENA DE SOUZA
AGOSTO/2013

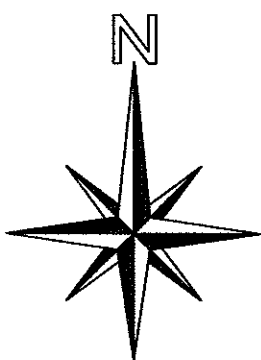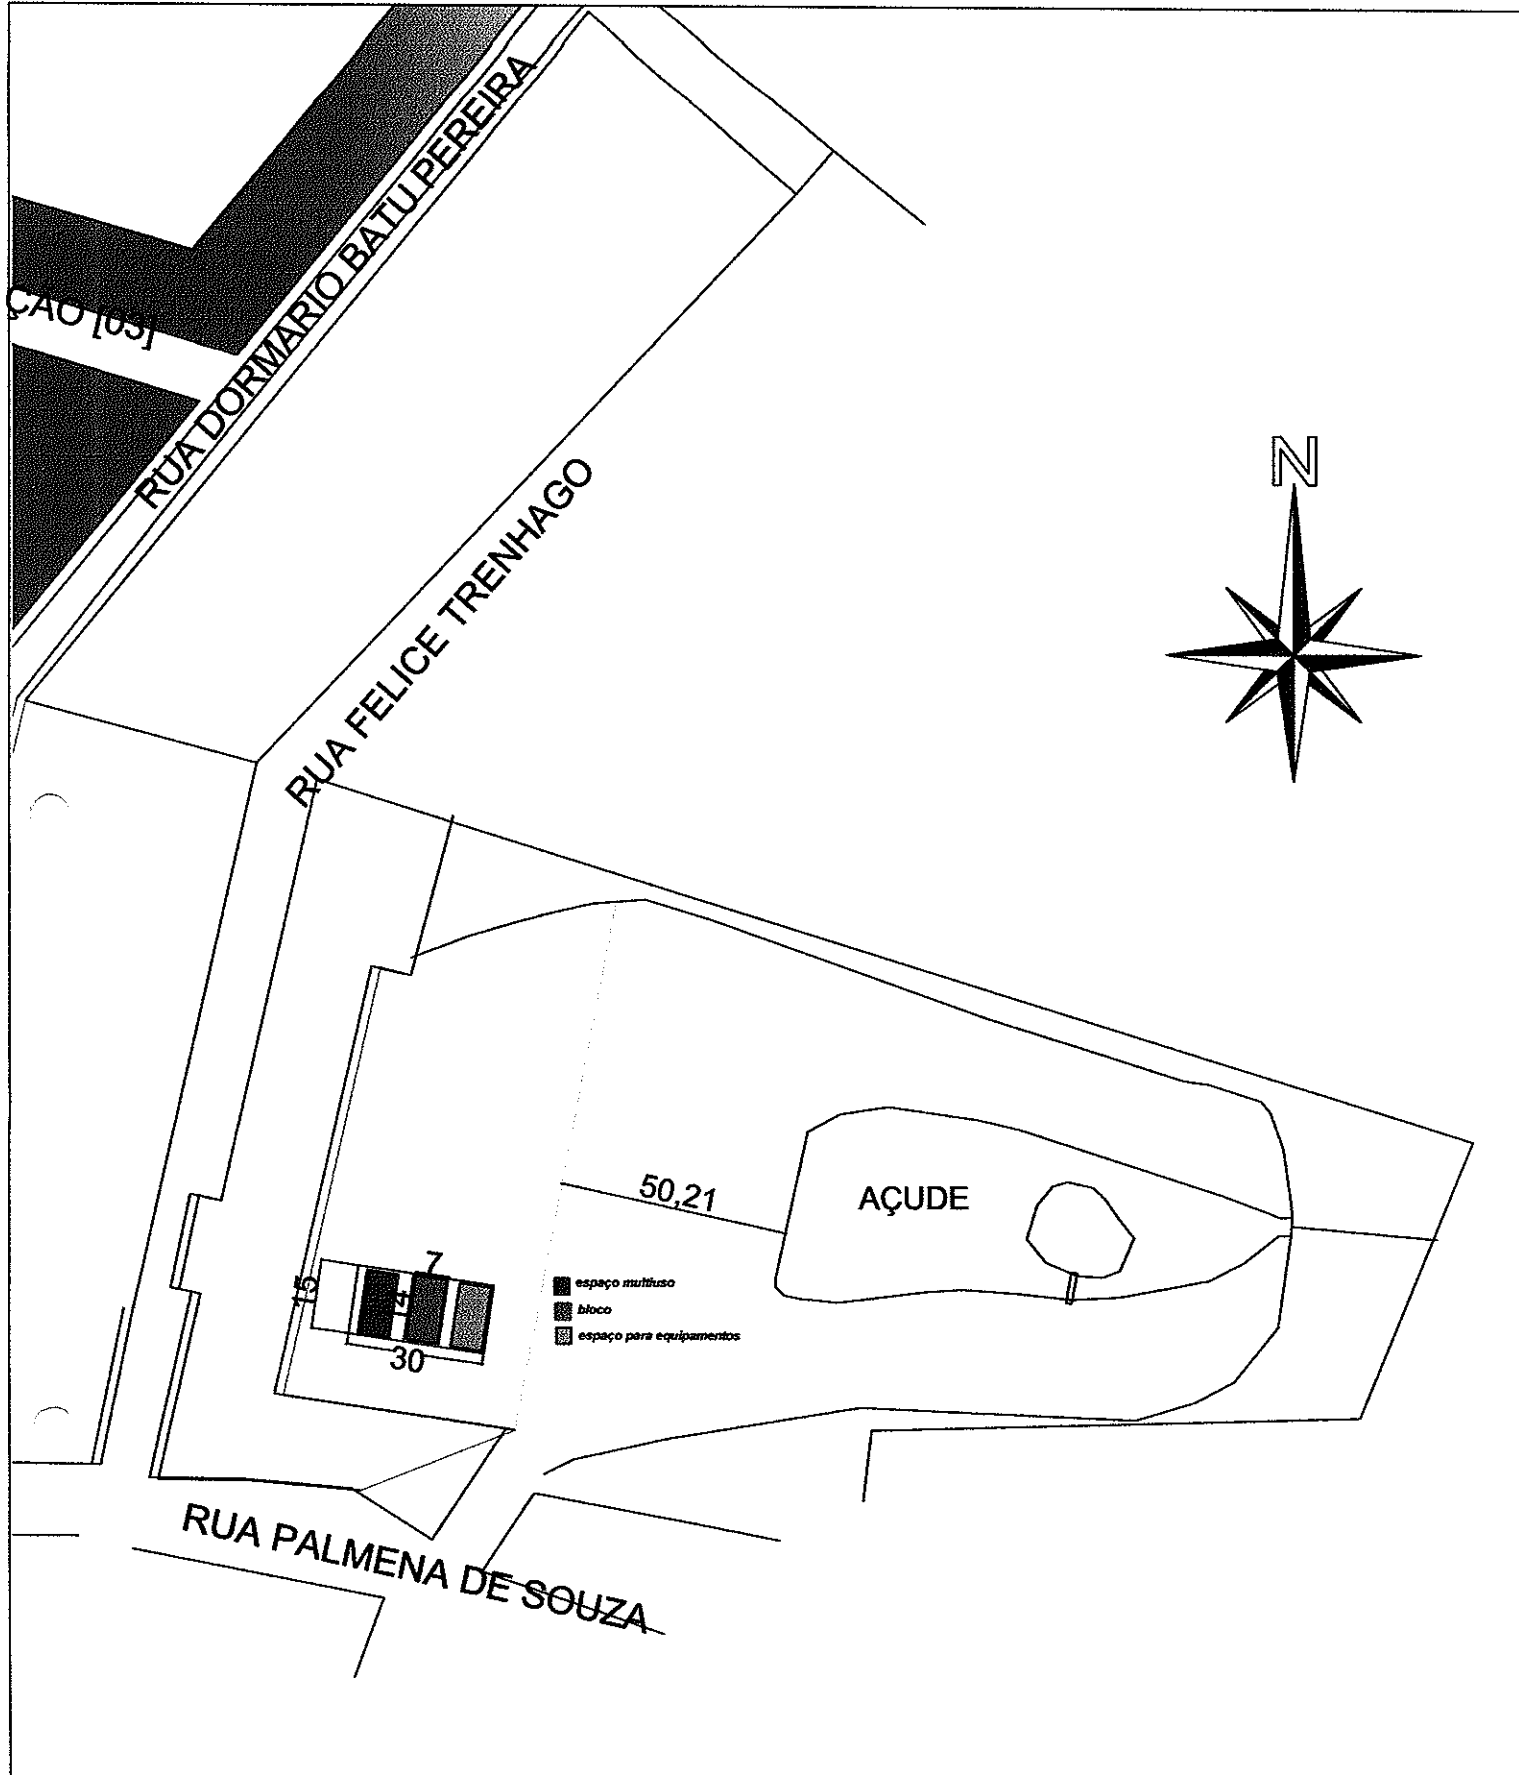

PREFEITURA DE BOA VISTA DO INCRA
 AVENIDA HERACLIDES DE LIMA GOMES, S/Nº
 CENTRO - BOA VISTA DO INCRA

E:\Midas imagens\BRASAG MUNICÍPIO.jpg

Lauroton *Chp*

ACADEMIA IMPLANTAÇÃO
RUA PALMENA DE SOUZA
AGOSTO/2013

