



ESTADO DO RIO GRANDE DO SUL
MUNICÍPIO DE BOA VISTA DO INCRA

LEI MUNICIPAL Nº 1405/2021
10 DE SETEMBRO DE 2021

CERTIFICO QUE

O Documento de Nº L.M. 1405/2021
Foi publicado nesta data no mural deste.
Prefeitura Municipal de Boa Vista do Incra/RS
Em 10/09/21
Responsáveis [assinatura]

**DISPÕE SOBRE O NOME DA RUA
ABERTA NO LOTEAMENTO HORN E DÁ
OUTRAS PROVIDÊNCIAS.**

O Sr. CLEBER TRENHAGO, Prefeito Municipal de Boa Vista do Incra, no uso das atribuições que lhe confere a Lei Orgânica, faz saber que a Câmara Municipal de Vereadores de Boa Vista do Incra aprovou o Projeto de Lei do Executivo nº 29/2021, e o mesmo sanciona e promulga a seguinte Lei:

Art. 1º. Denomina a rua aberta no loteamento Horn como sendo "Rua Delson", a qual se inicia na Rua Horn e termina no final do lote nº 66, conforme croqui que compõe o Anexo I desta Lei.

Art. 2º. Esta Lei entrará em vigor na data da sua publicação.

Gabinete do Prefeito, 10 de Setembro de 2021.


[assinatura]
Lucas Andrei Ribeiro
Secretário de Administração e Planejamento

[assinatura]
Cleber Trenhago
Prefeito Municipal



ESTADO DO RIO GRANDE DO SUL
MUNICÍPIO DE BOA VISTA DO INCRÁ

ANEXO I

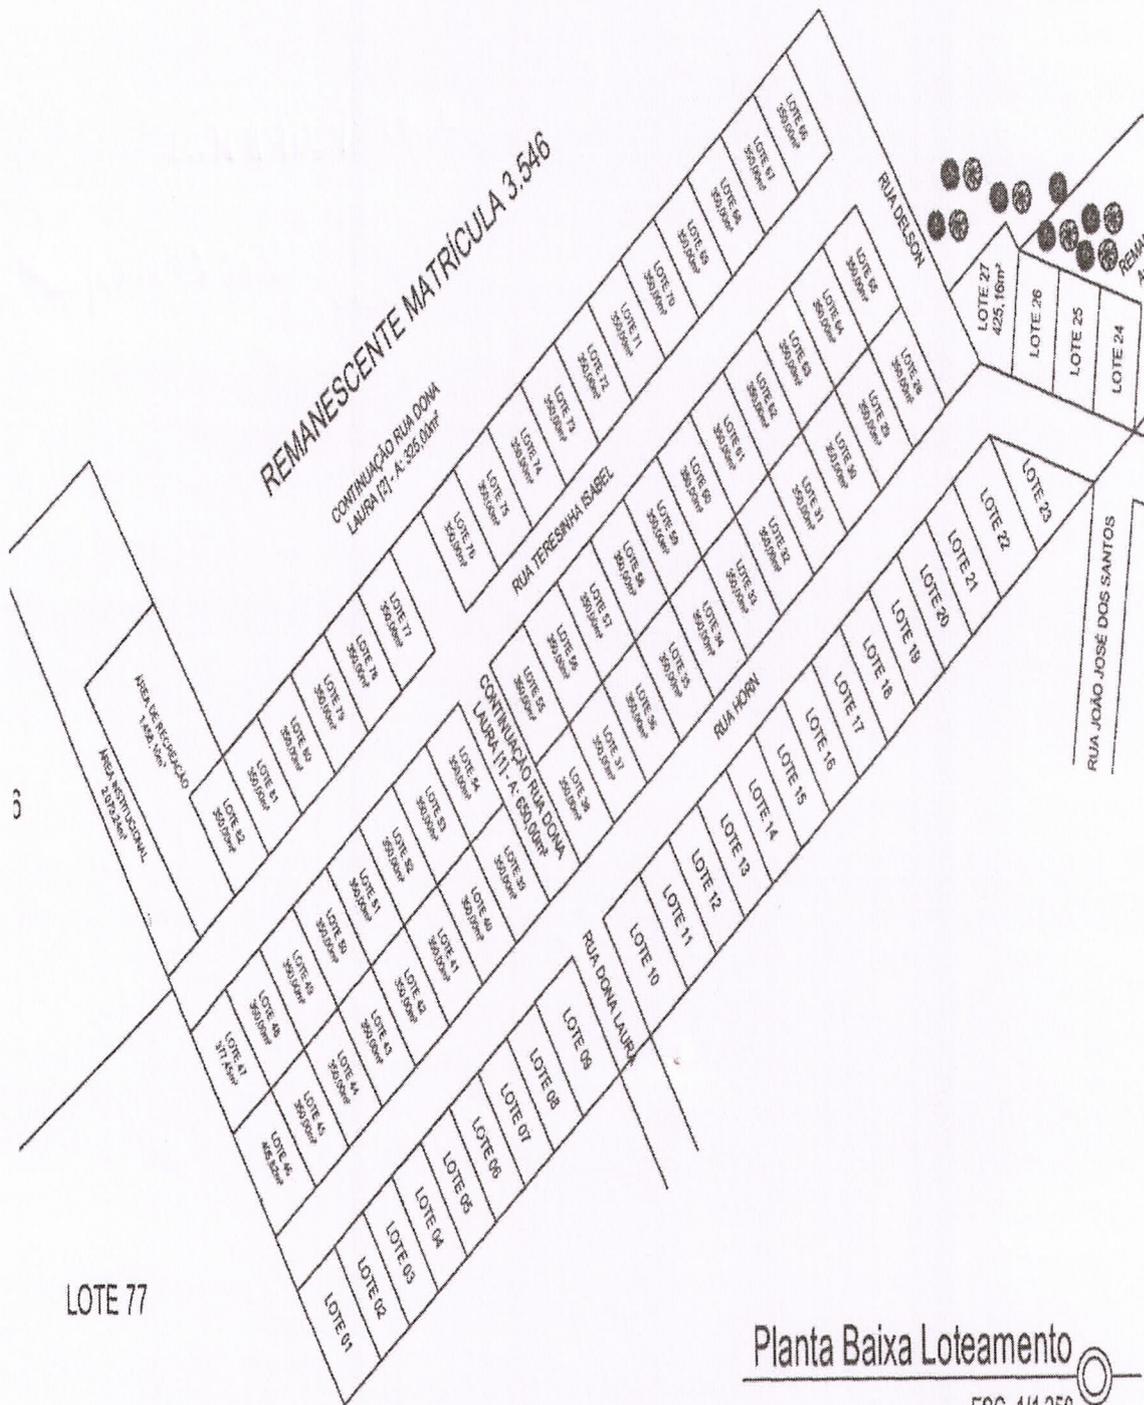

LOTE 77

Planta Baixa Loteamento
ESC. 1/1.250