


**FACHADA
SUDESTE**

Esc.: 1/150

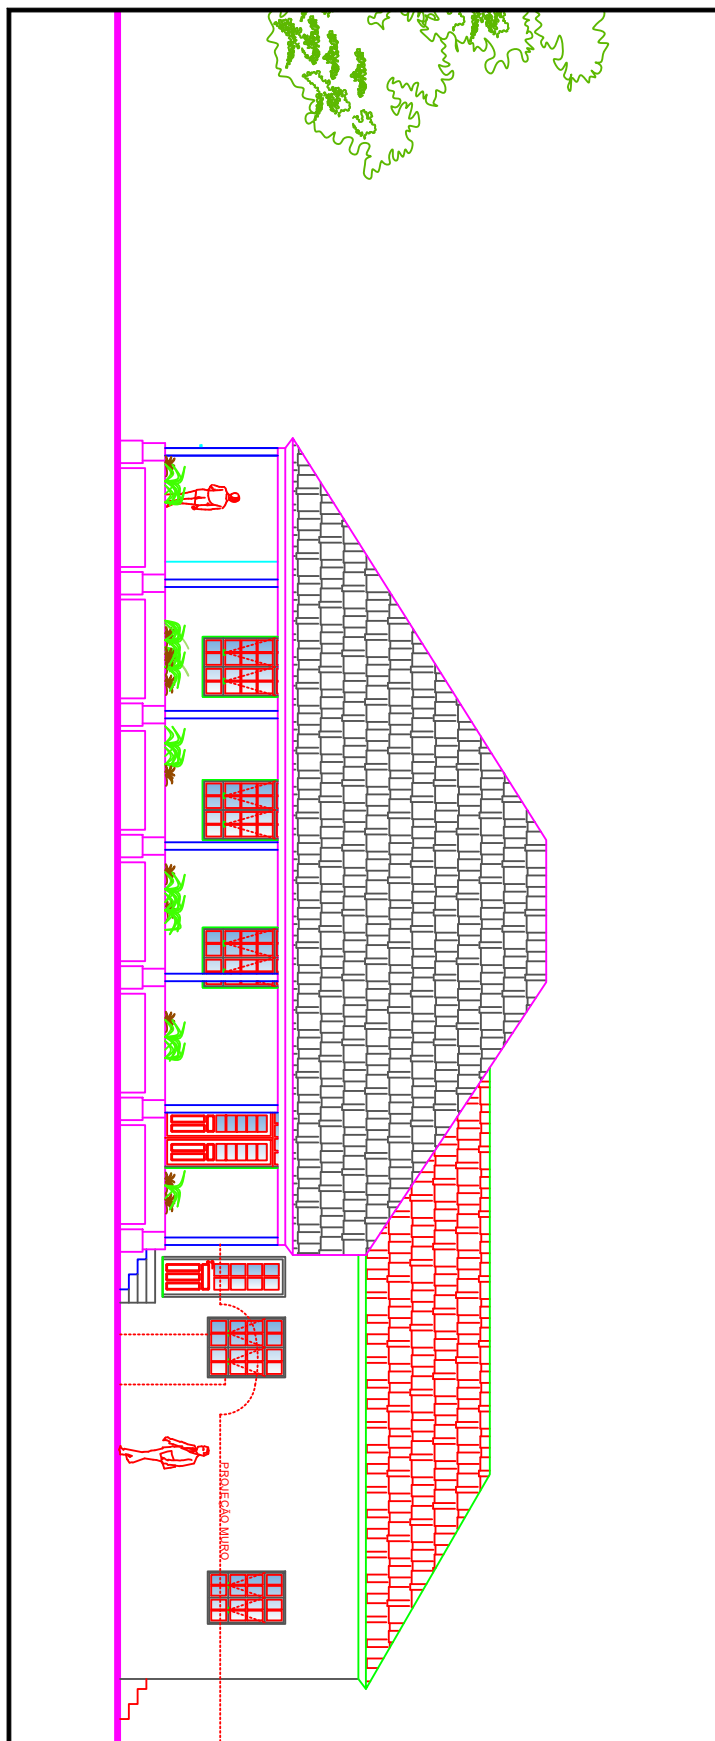

PREFEITURA DE BOA VISTA DO INCRA
AVENIDA HERACLIDES DE LIMA GOMES, 2750
CENTRO - BOA VISTA DO INCRA



PROJETO DE RECUPERAÇÃO DO CASARÃO

Área :
353,21m²

Data :
fevereiro/2024

ENDEREÇO: AVENIDA HERACLIDES DE LIMA GOMES, S/N, CENTRO, BOA VISTA DO INCRA / RS.

Responsável Técnica:

ENG. CIVIL AUGUSTO F. STRIEDER

Prefeito:

CLEBER TRENHAGO

Prancha Nº:

10