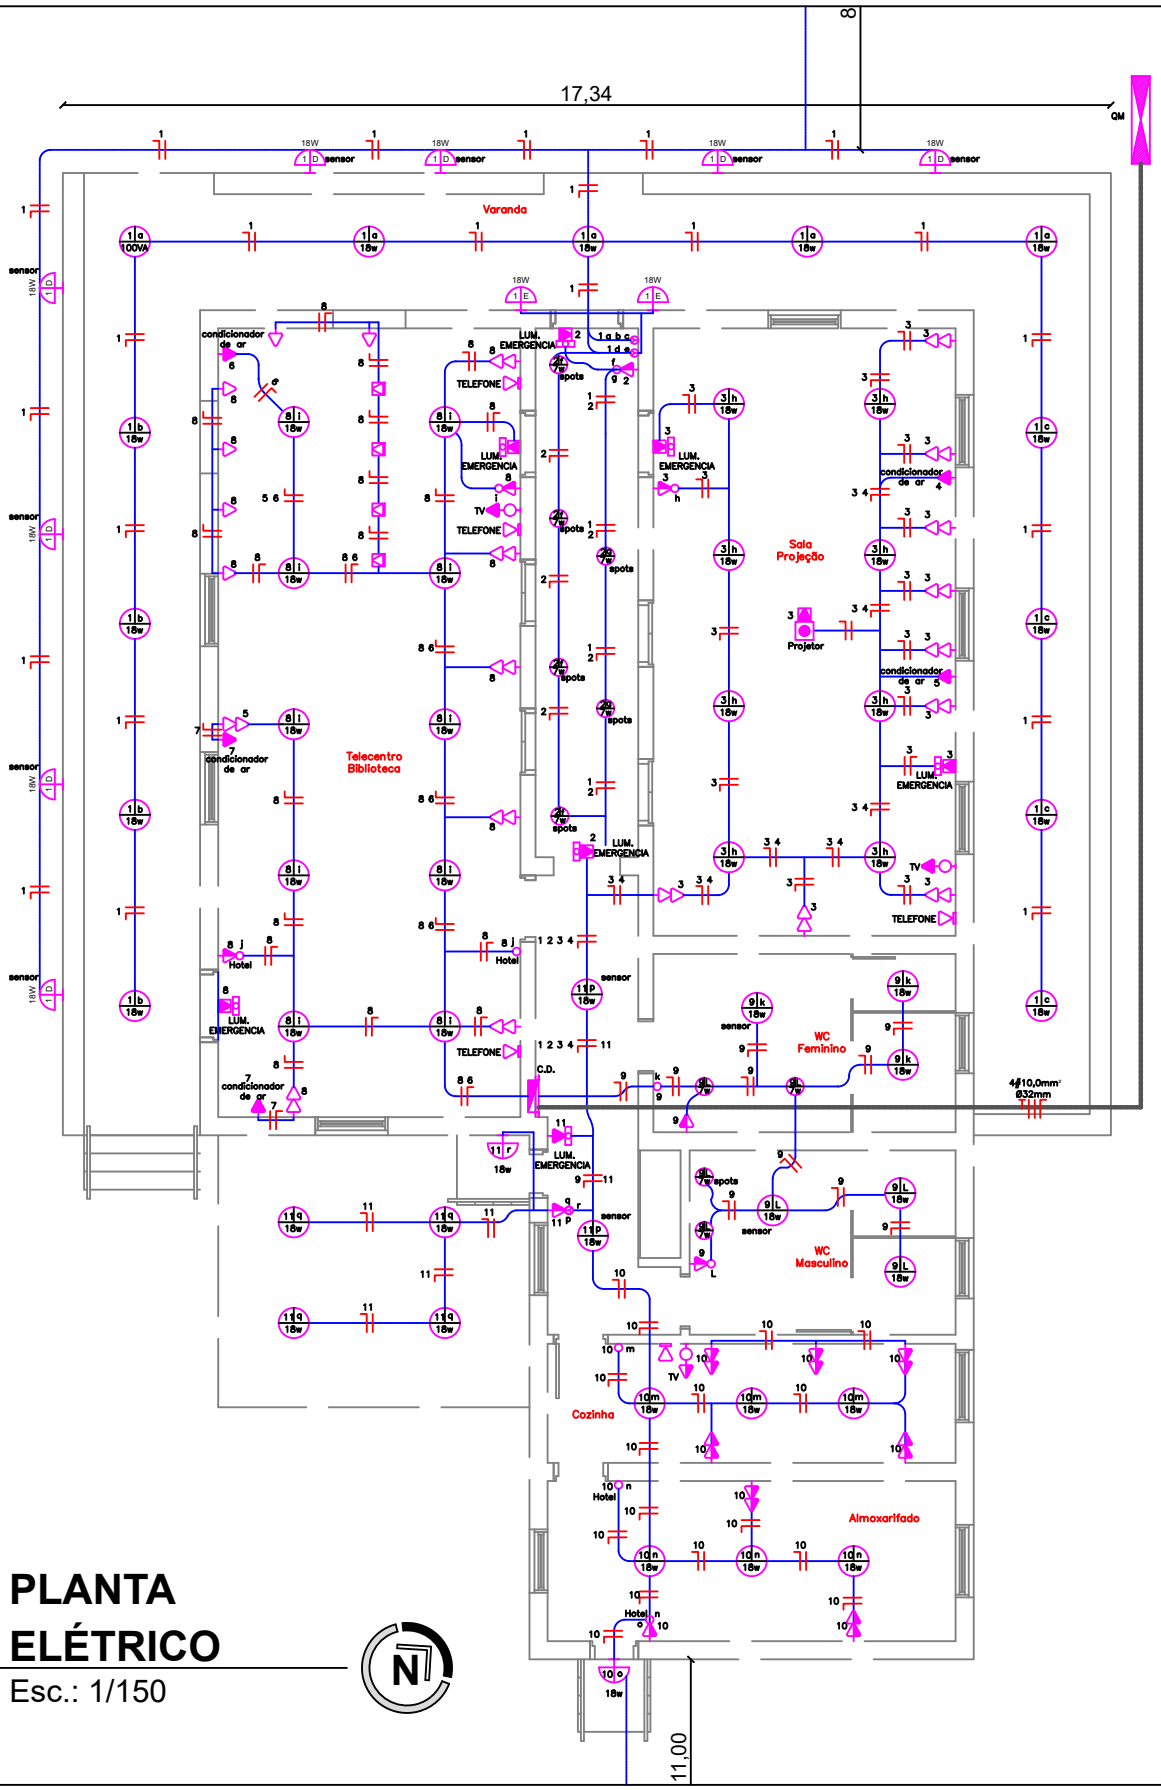

PLANTA ELÉTRICO

Esc.: 1/150

N

PREFEITURA DE BOA VISTA DO INCRA

AVENIDA HERACLIDES DE LIMA GOMES, 2750
CENTRO - BOA VISTA DO INCRA

PROJETO DE RECUPERAÇÃO DO CASARÃO

Área : **353,21m²**

Data : fevereiro/2024

ENDEREÇO: AVENIDA HERACLIDES DE LIMA GOMES, S/N, CENTRO, BOA VISTA DO INCRA / RS.

Responsável Técnica:

ENG. CIVIL AUGUSTO F.STRIEDER

Prefeito:

CLEBER TRENHAGO

Prancha Nº:

14