
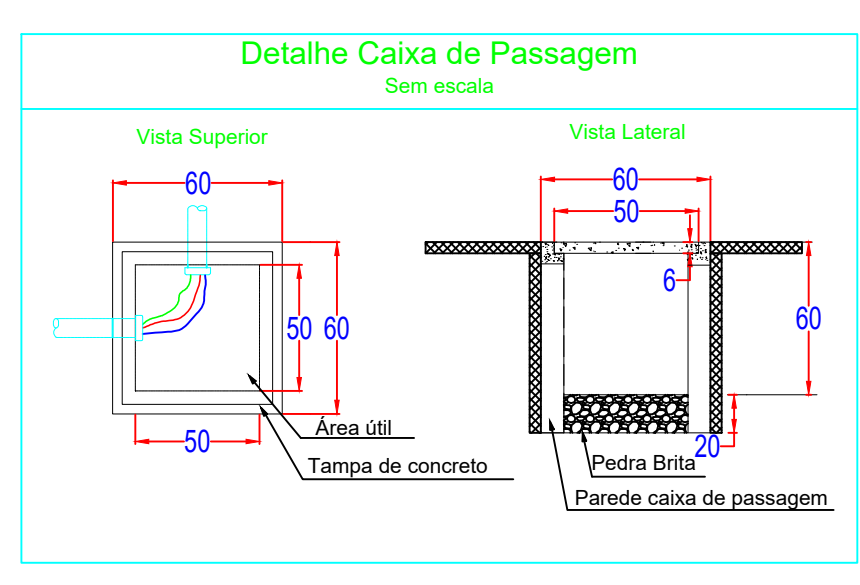
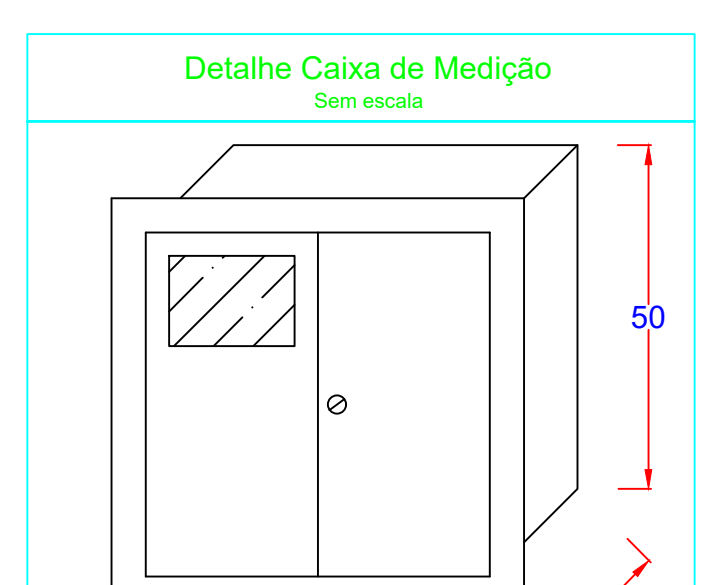


**NOTA:**  
 Projetou-se entrada de energia com medição instalada em mureta conforme padrão C16, de acordo com disposições do RIC-OT padrão Fecoergs.

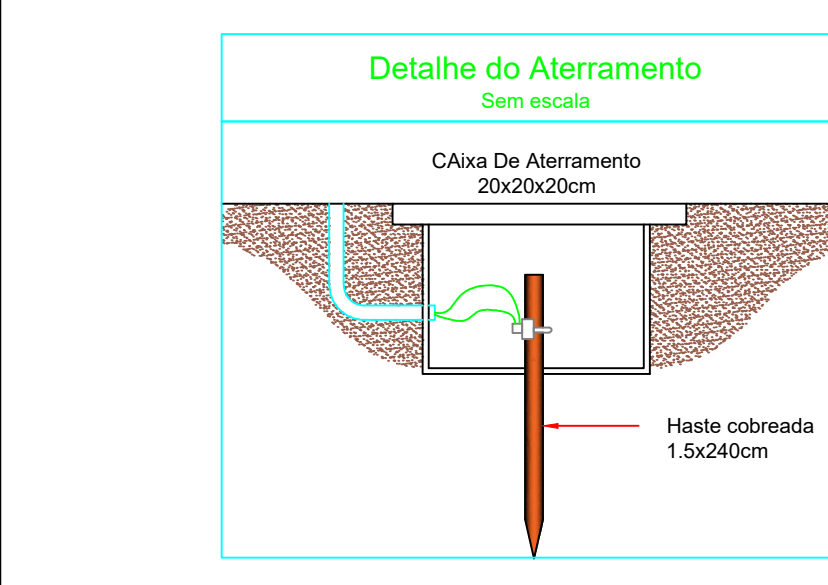

**PROJETOS E TREINAMENTOS**  
 Rua 19 de Outubro, 479, Centro, Ijuí - RS | (55) 3024-0137

Razão Social: Prefeitura Municipal de Boa Vista do Incra		Ref.:Projeto: 39/2024
Endereço: Rua Padre Pedro Rubim, Boa Vista do Incra/RS		Data: 19/06/2024
Assunto: Projeto elétrico e luminotécnico do Campo de Futebol Municipal Serrano		ART Nº: 13230313
Resp. Técnico Projeto: Eng. Antônio Rodrigo Juswiaki dos Santos CREA-RS:134651	Solicitante: Município de Boa Vista do Incra CNPJ: 04.215.199/0001-26	Escala: 1:500
		Folha: A1
		Prancha 03 de 03
		Desenhista: Ana Paula P.N.