




|   |  |                       |                                                            |                                    |                        |  |
|---|--|-----------------------|------------------------------------------------------------|------------------------------------|------------------------|--|
| <div><div></div><div><b>FRANCIS CAMPAGNOLO</b><br/>ENGENHARIA</div></div> |  |                       |                                                            |                                    |                        |  |
| Obra:<br><b>Aprovador</b>   |  |                       | Indicação fiscal                                           | Rua Frontal:<br>RUA JOÃO ANTONELLO |                        |  |
| Responsável técnico: _____ Proprietário(a): _____   |  |                       |                                                            | Lote:<br>75                        |                        |  |
| _____ FRANCIS CAMPAGNOLO _____<br>Engenheiro Civil - CREA/RS 236.817                                                                                           |  |                       |                                                            | Matrícula:<br>45.045               |                        |  |
| _____ MUNICÍPIO DE BOA VISTA DO INCRA _____<br>CNPJ 04.215.199/0001-26                                                                                         |  |                       |                                                            | Zona:<br>URBANA                    |                        |  |
|   |  |                       |                                                            | Local:<br>BOA VISTA DO INCRA / RS  |                        |  |
| Projeta/Desenhista:<br>Marcos Felipe Moreira Scheuer<br>Est. Eng. Civil - Estágio - RG 4092555351                                                              |  | Escala:<br>INDICADA   | Nesta prancha:<br>PLANTA IMPLANTAÇÃO<br>PLANTA DE SITUAÇÃO |                                    | Prancha:<br><b>A01</b> |  |
|   |  | Data:<br>OUTUBRO 2025 |                                                            |                                    |                        |  |
| <b>FRANCIS CAMPAGNOLO ENGENHARIA</b><br>RUA MARIZ DE BARROS, 138, CENTRO, PALMEIRA DAS MISSÕES- RS.                                                            |  |                       |                                                            |                                    |                        |  |

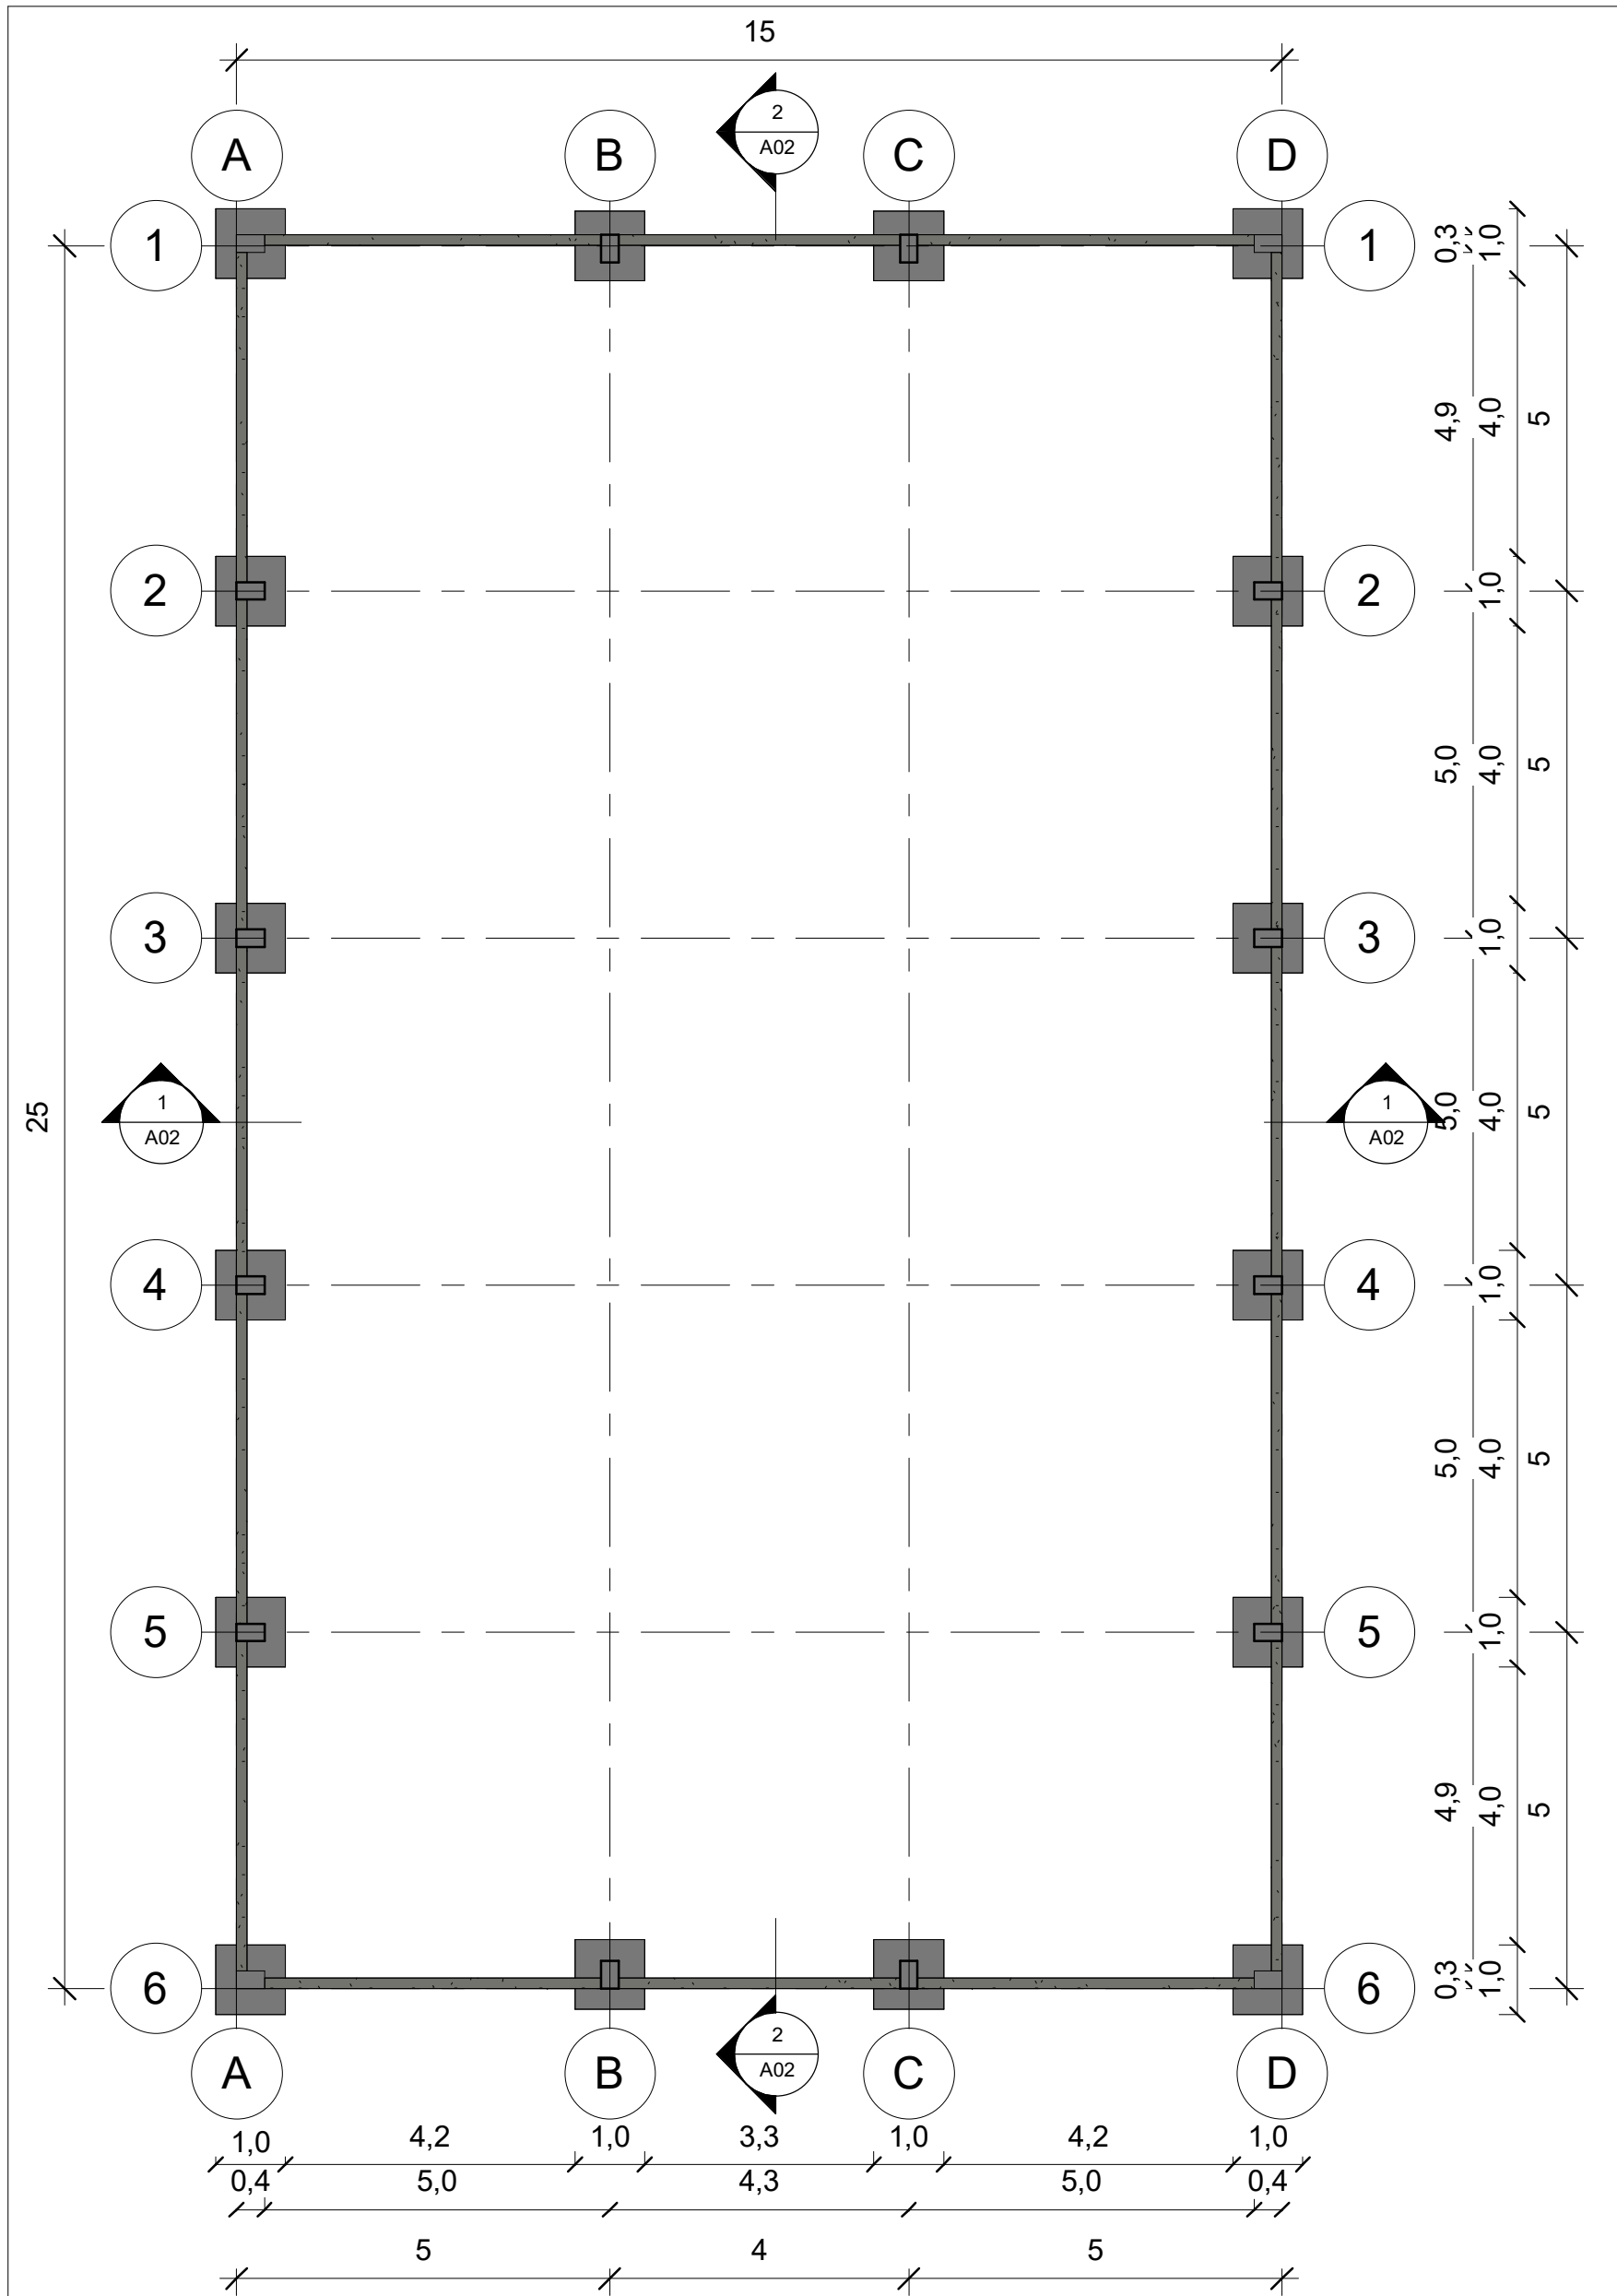

PLANTA BAIXA TÉRREO  
1 : 100

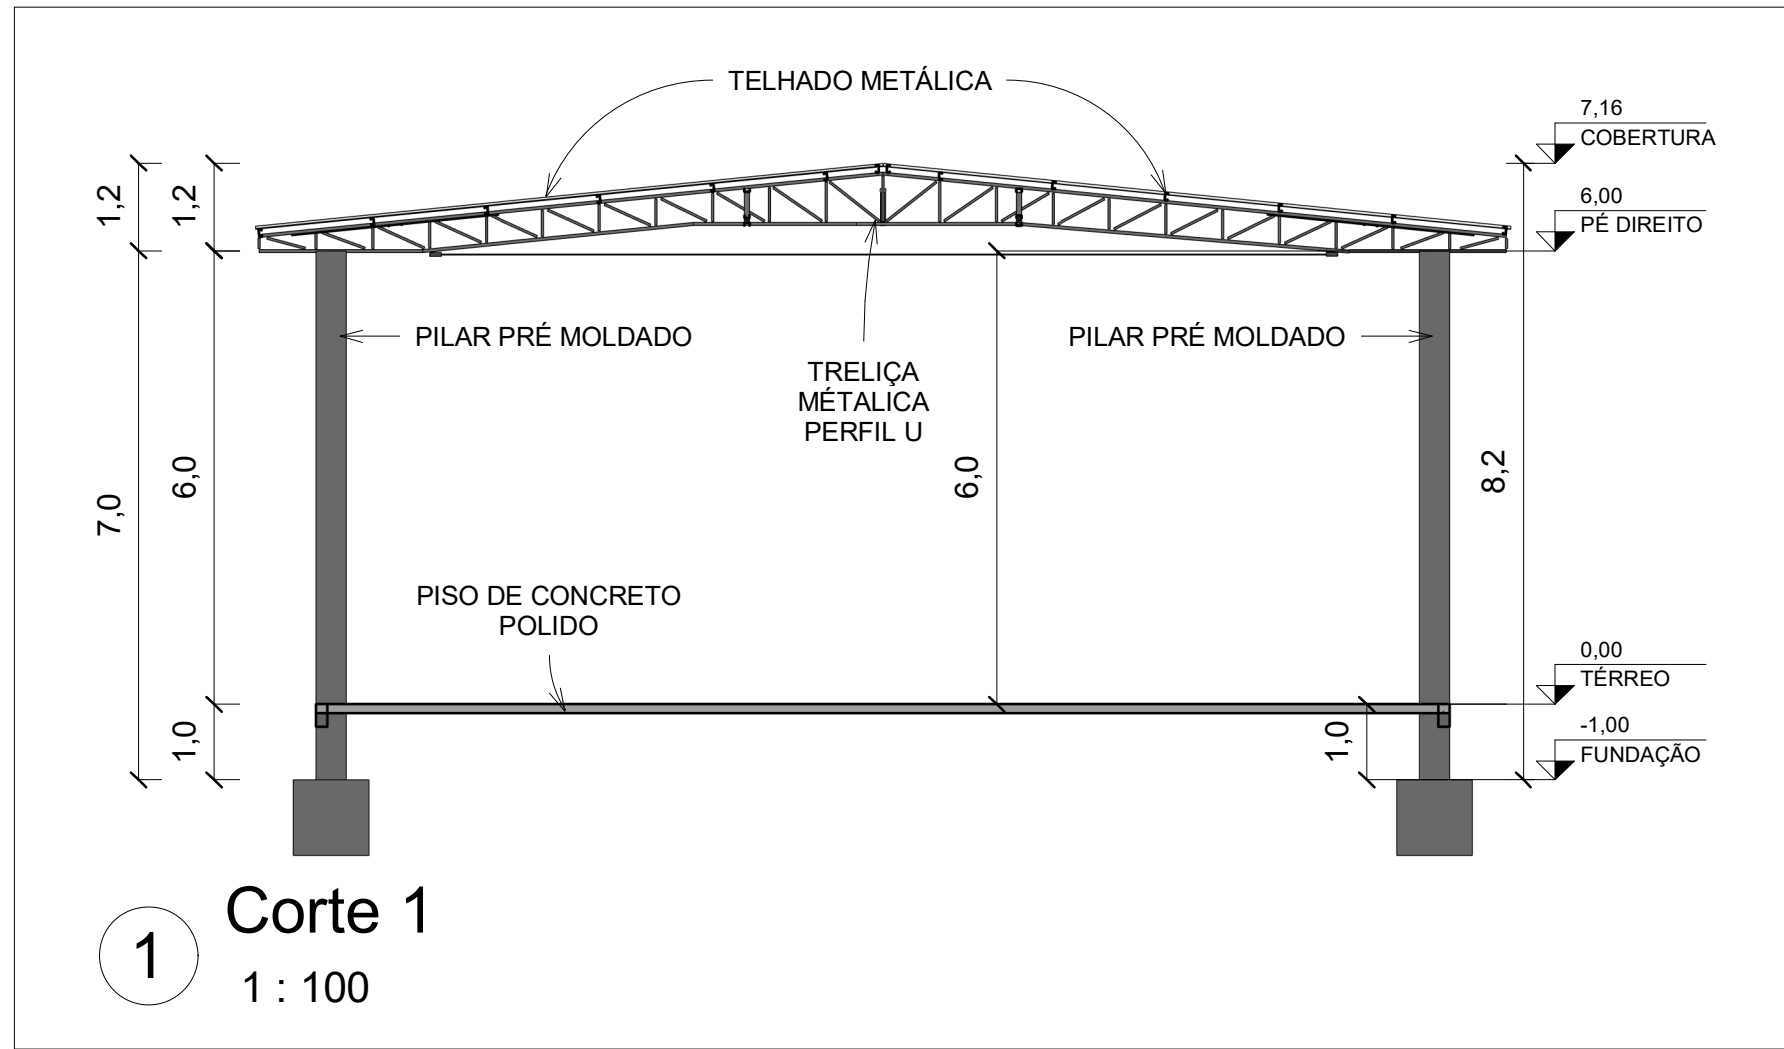


1 Corte 1  
1 : 100

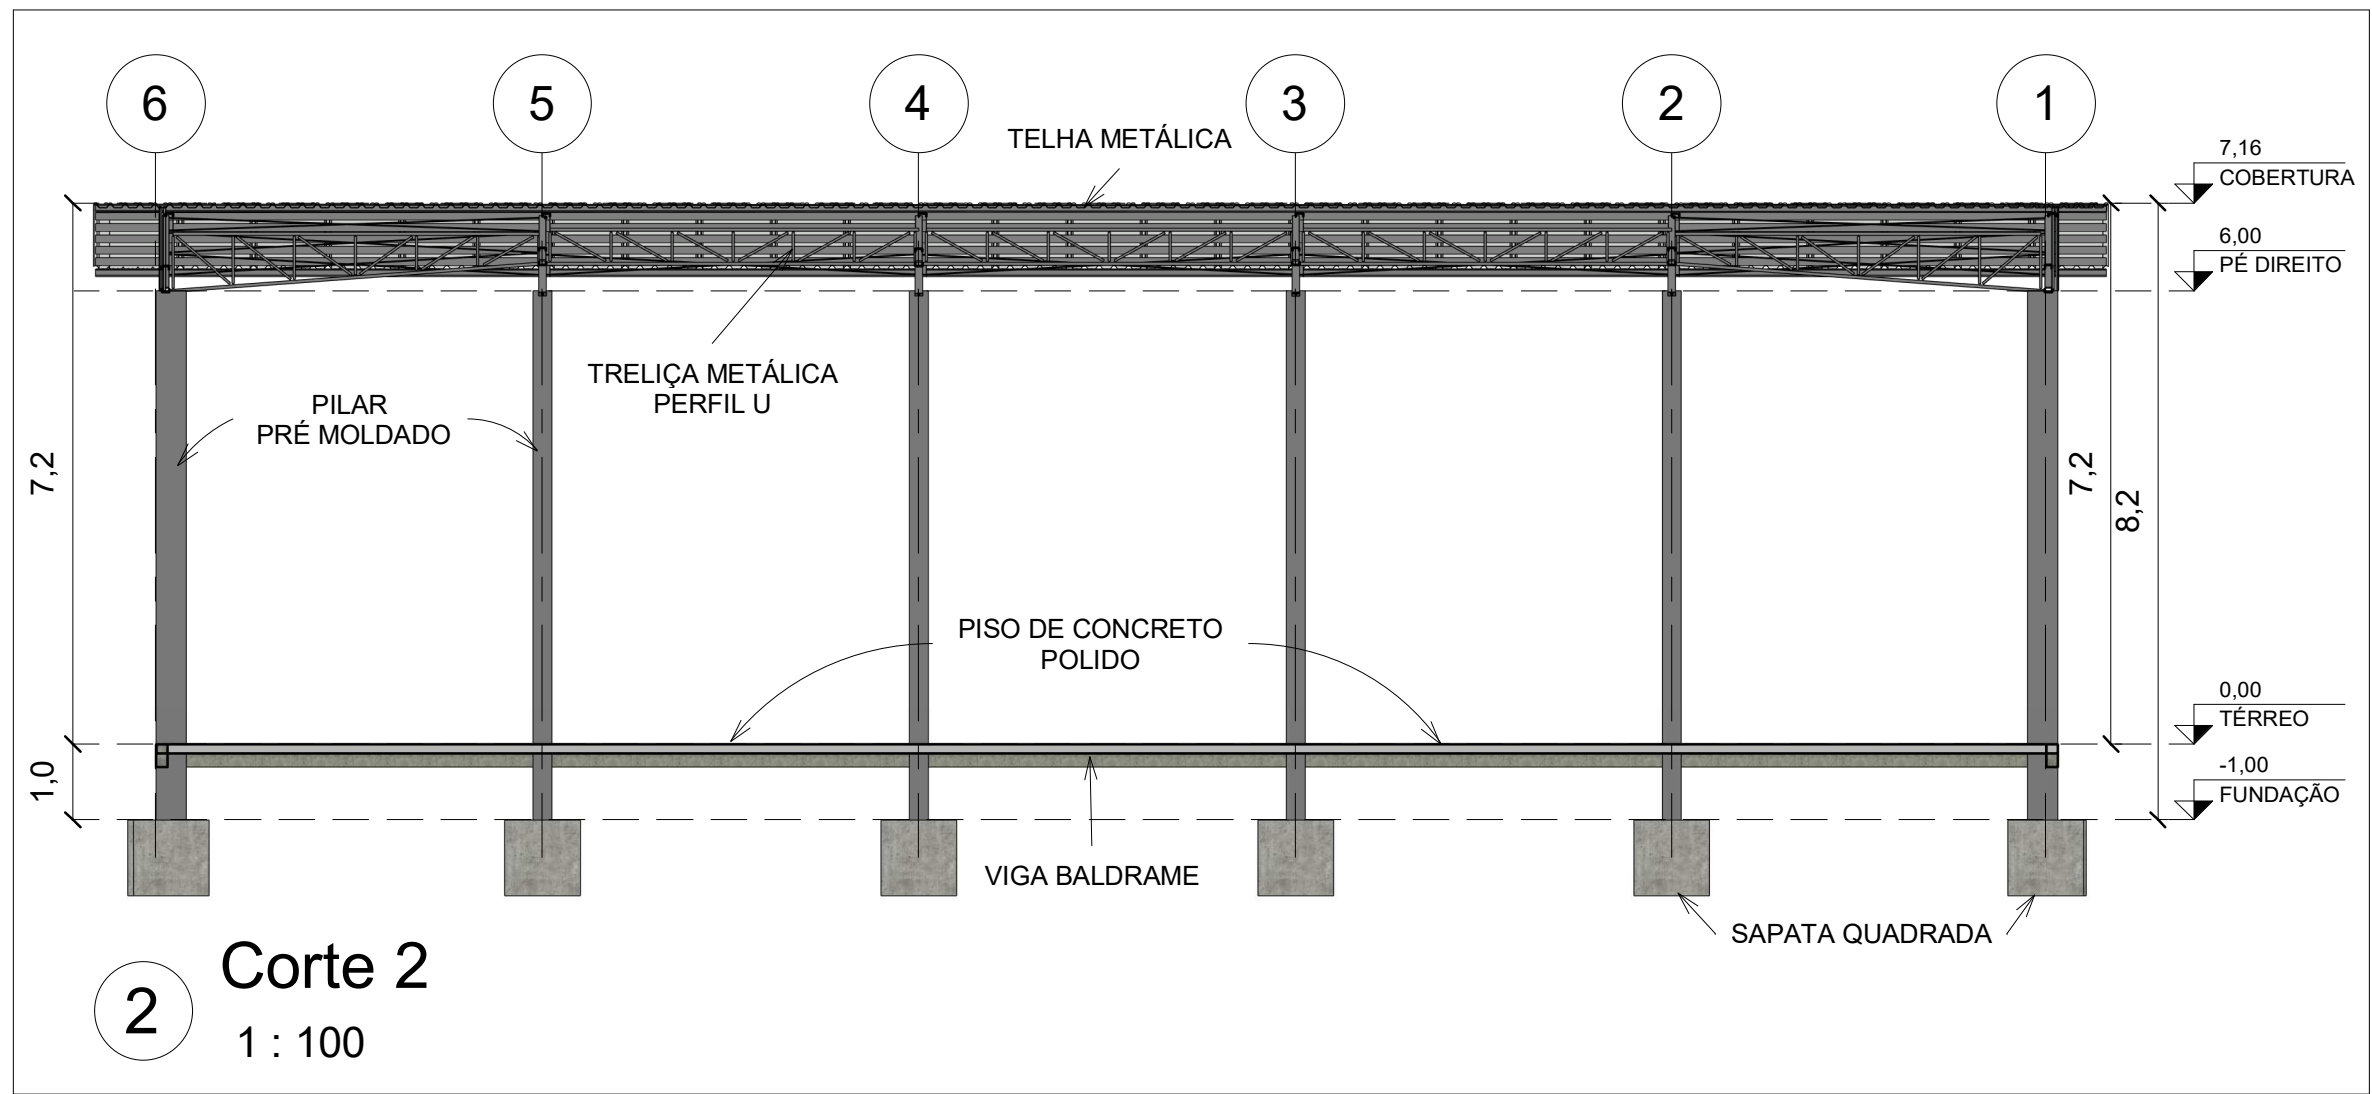


2 Corte 2  
1 : 100

|                                                                                                  |  |                                                            |  |
|--------------------------------------------------------------------------------------------------|--|------------------------------------------------------------|--|
|             |  |                                                            |  |
| Obra:                                                                                            |  | Rua Frontal:<br>RUA JOÃO ANTONELLO                         |  |
| Aprovador                                                                                        |  | Lote:<br>75                                                |  |
| Responsável técnico:                                                                             |  | Proprietário(a):                                           |  |
| Francis Campagnolo<br>Engenheiro Civil - CREA/RS 236.817                                         |  | Município de Boa Vista do Incra<br>CNPJ 04.215.199/0001-26 |  |
| Projeta/Desenhista:<br>Marcos Felipe Moreira Scheuer<br>Est. Eng. Civil - Estágio - RG 409255351 |  | Escala:<br>INDICADA<br>Data:<br>OUTUBRO 2025               |  |
| Nesta prancha:<br>PLANTA BAIXA TÉRREA<br>CORTE 01<br>CORTE 02                                    |  | Prancha:<br>A02                                            |  |
| FRANCIS CAMPAGNOLO ENGENHARIA<br>RUA MARIZ DE BARROS, 138, CENTRO, PALMEIRA DAS MISSÕES- RS.     |  |                                                            |  |

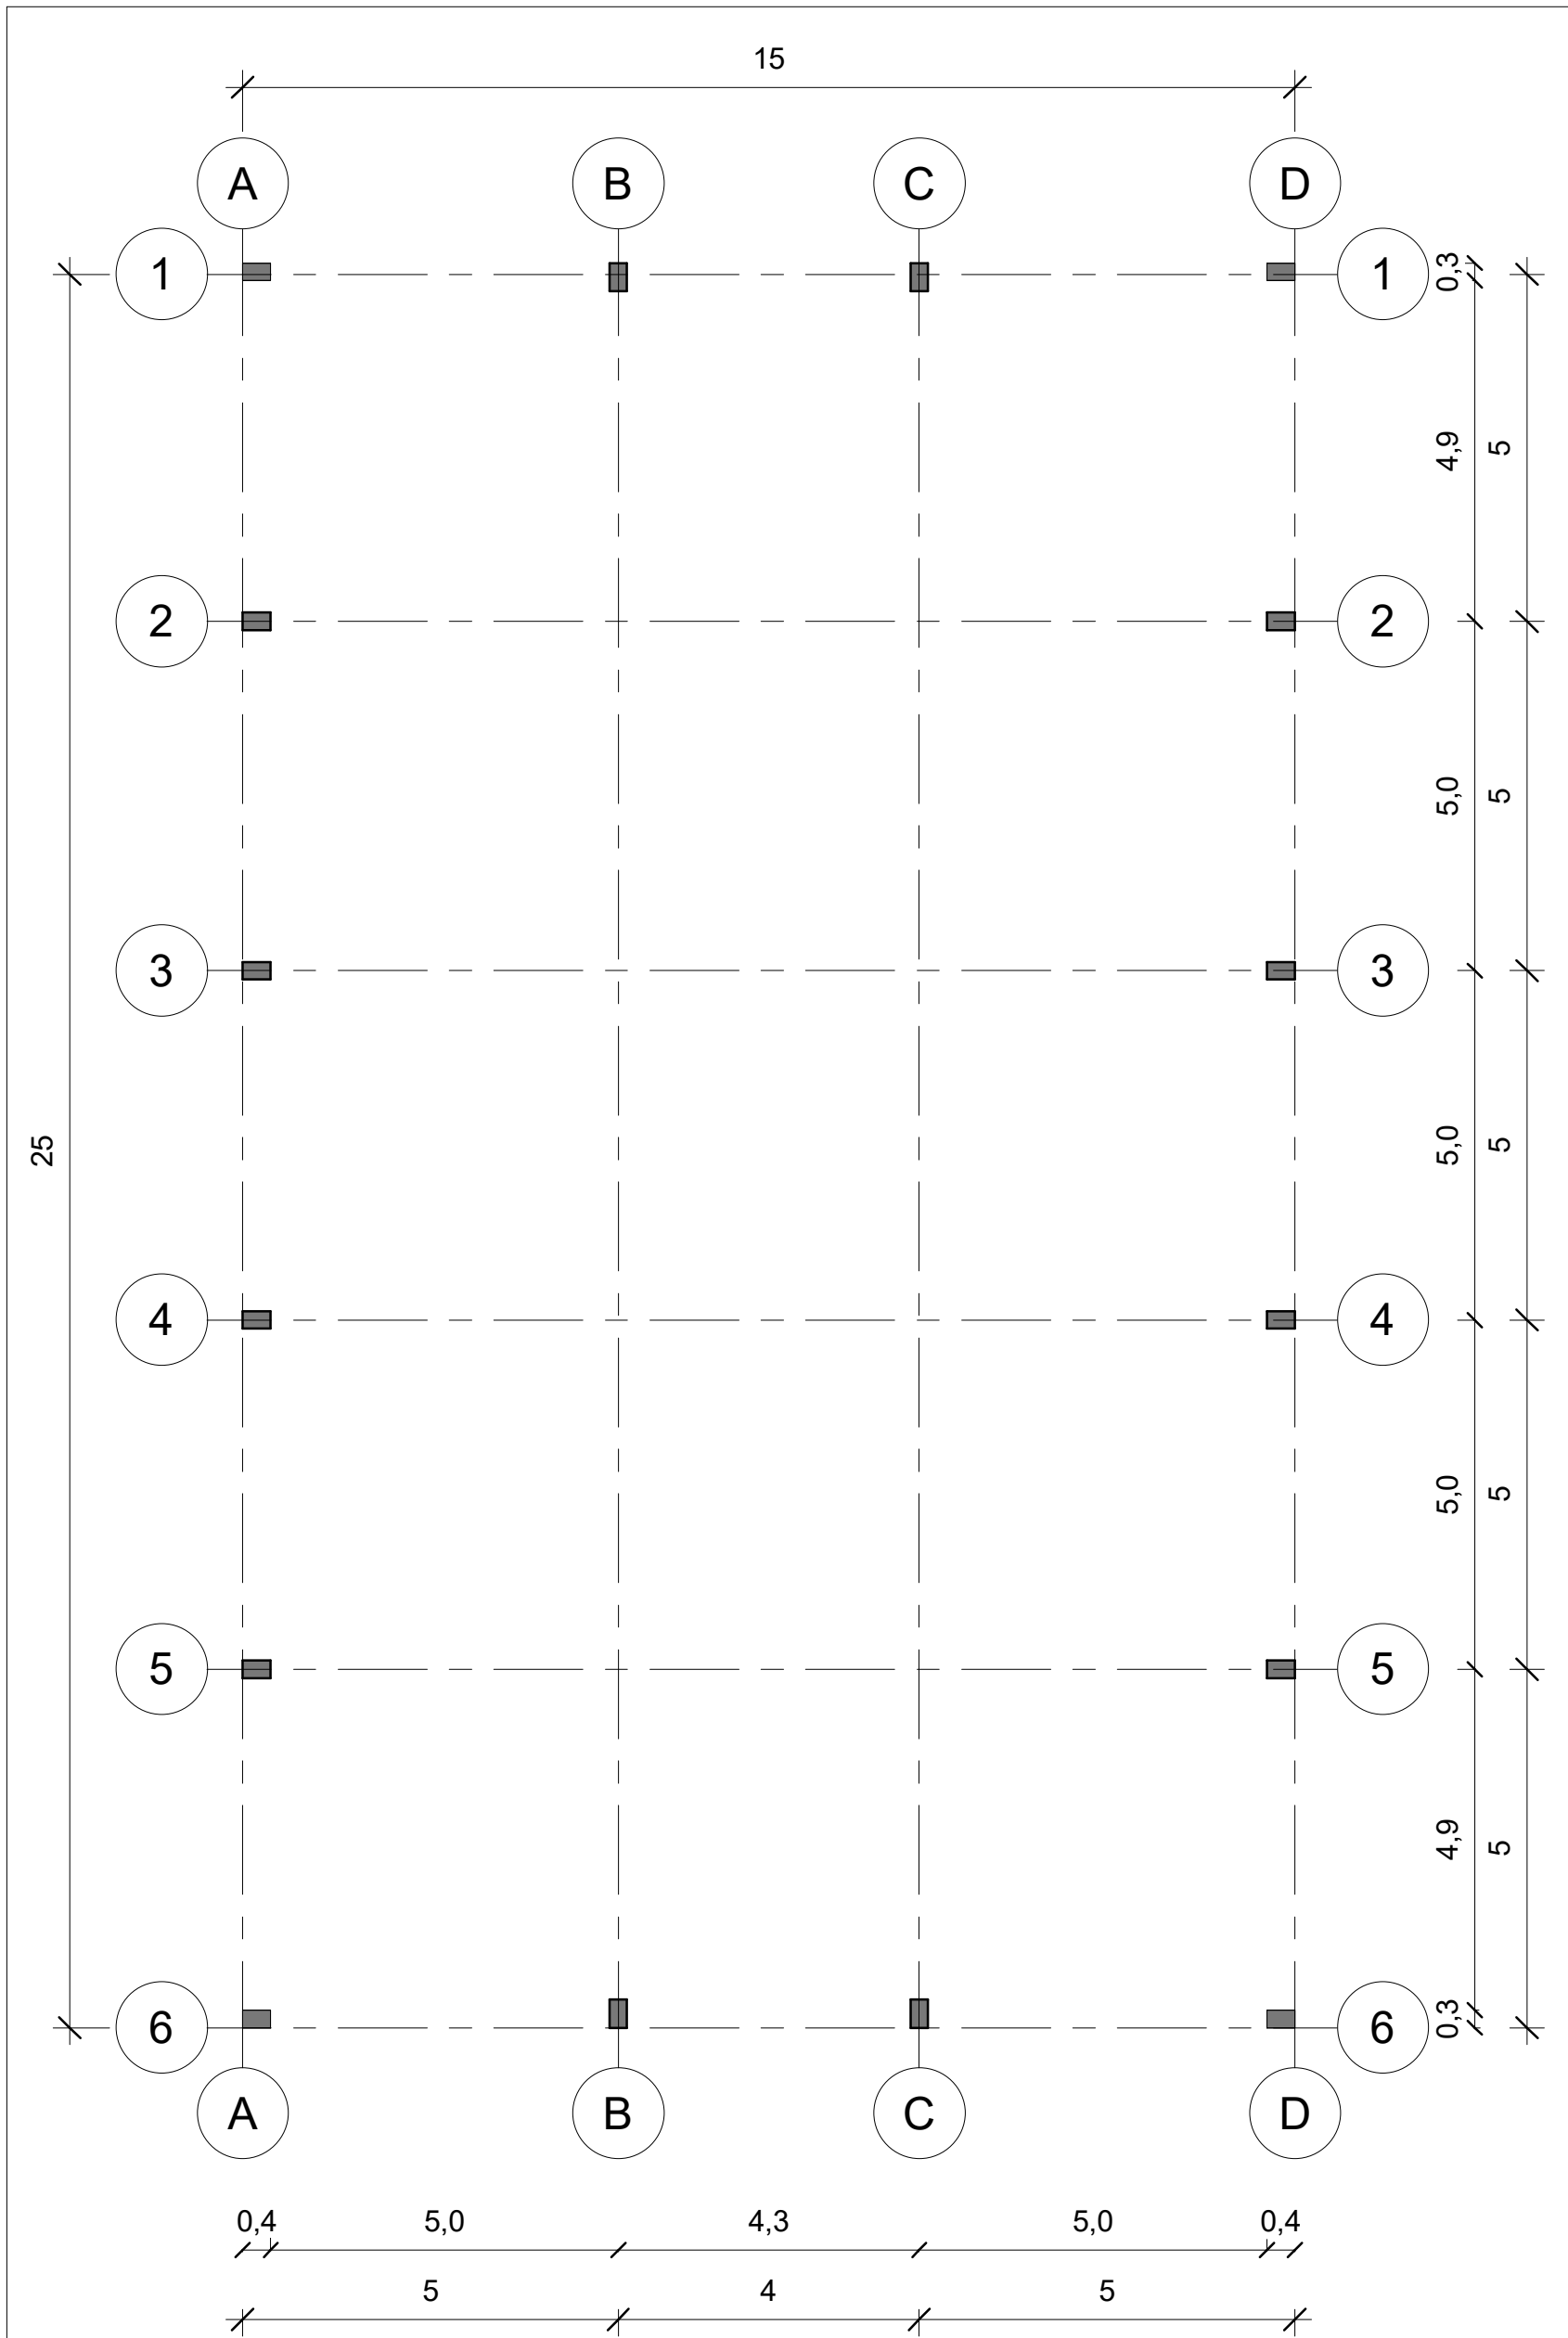


PLANTA LOCAÇÃO PILARES

1 : 100

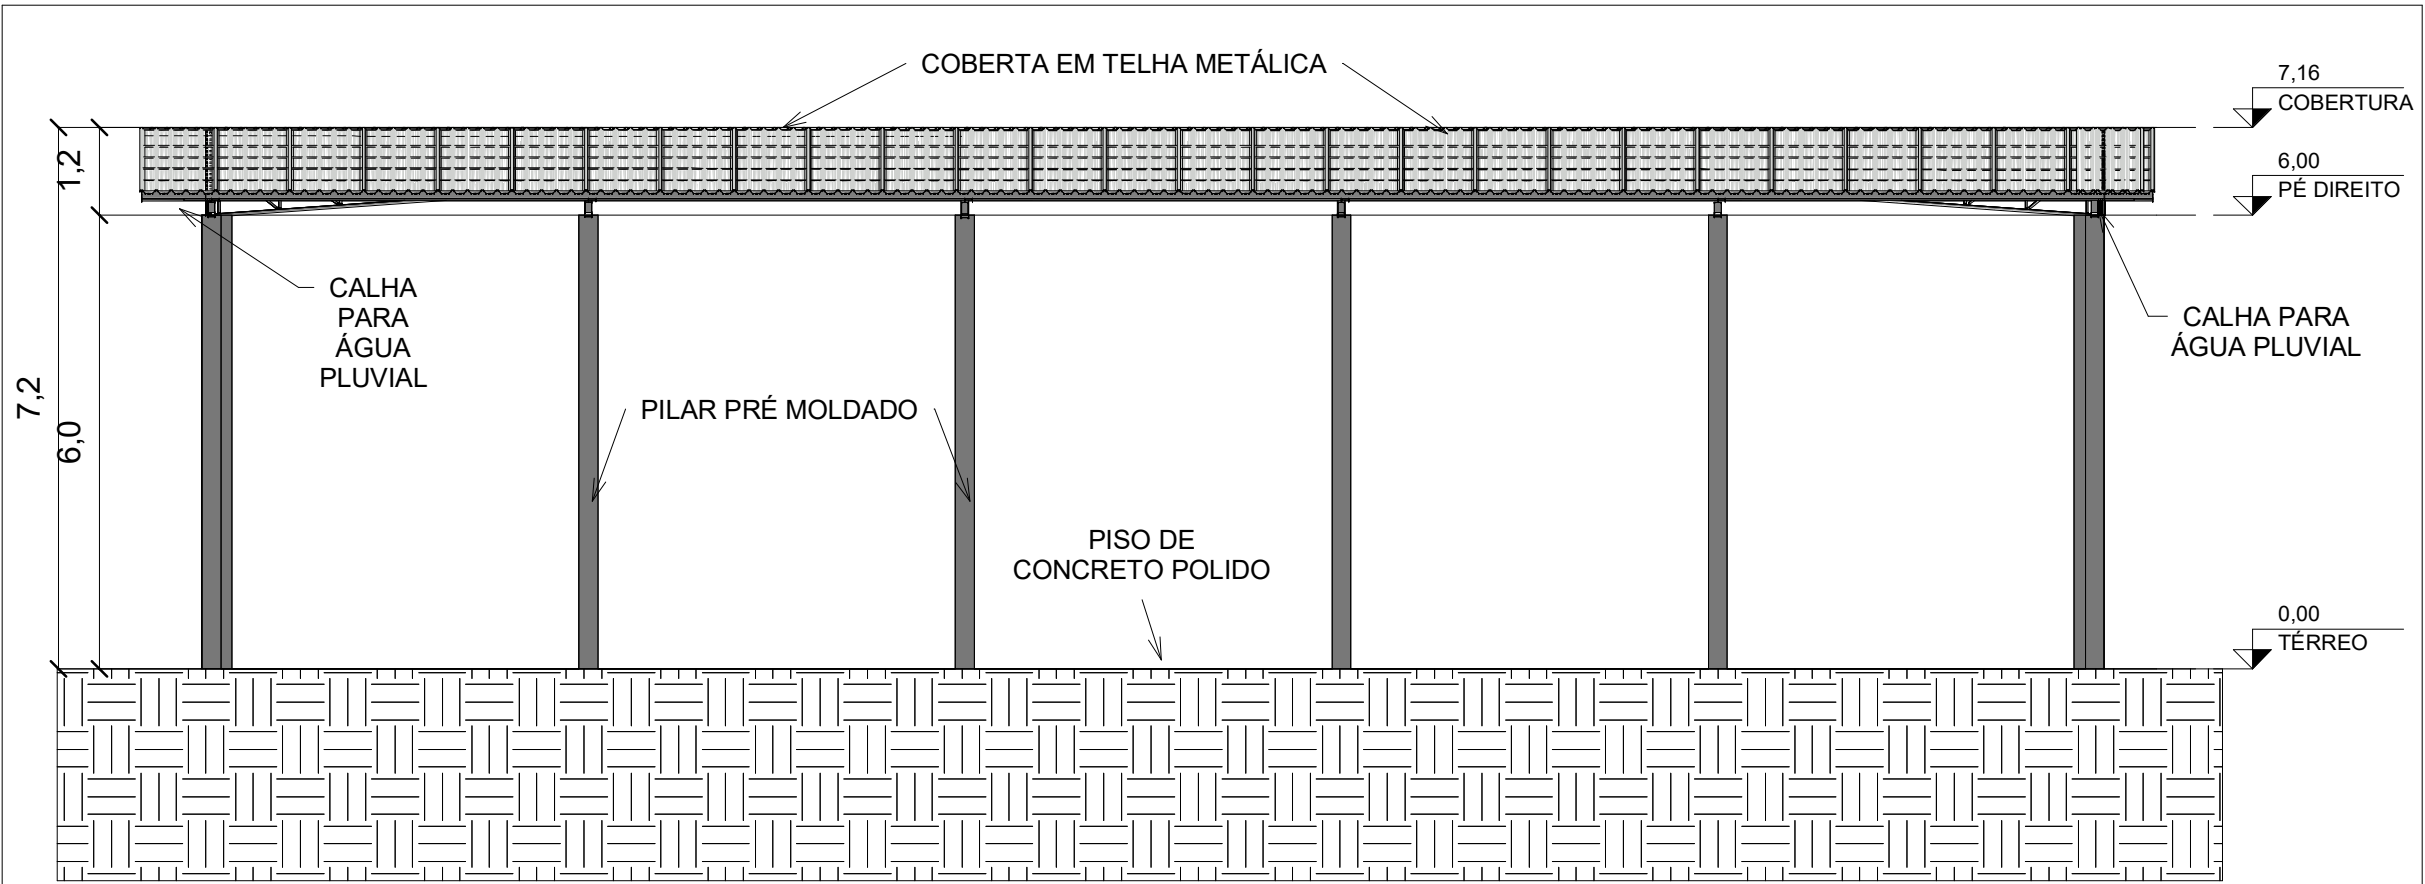

FACHADA LATERAL


1 : 100

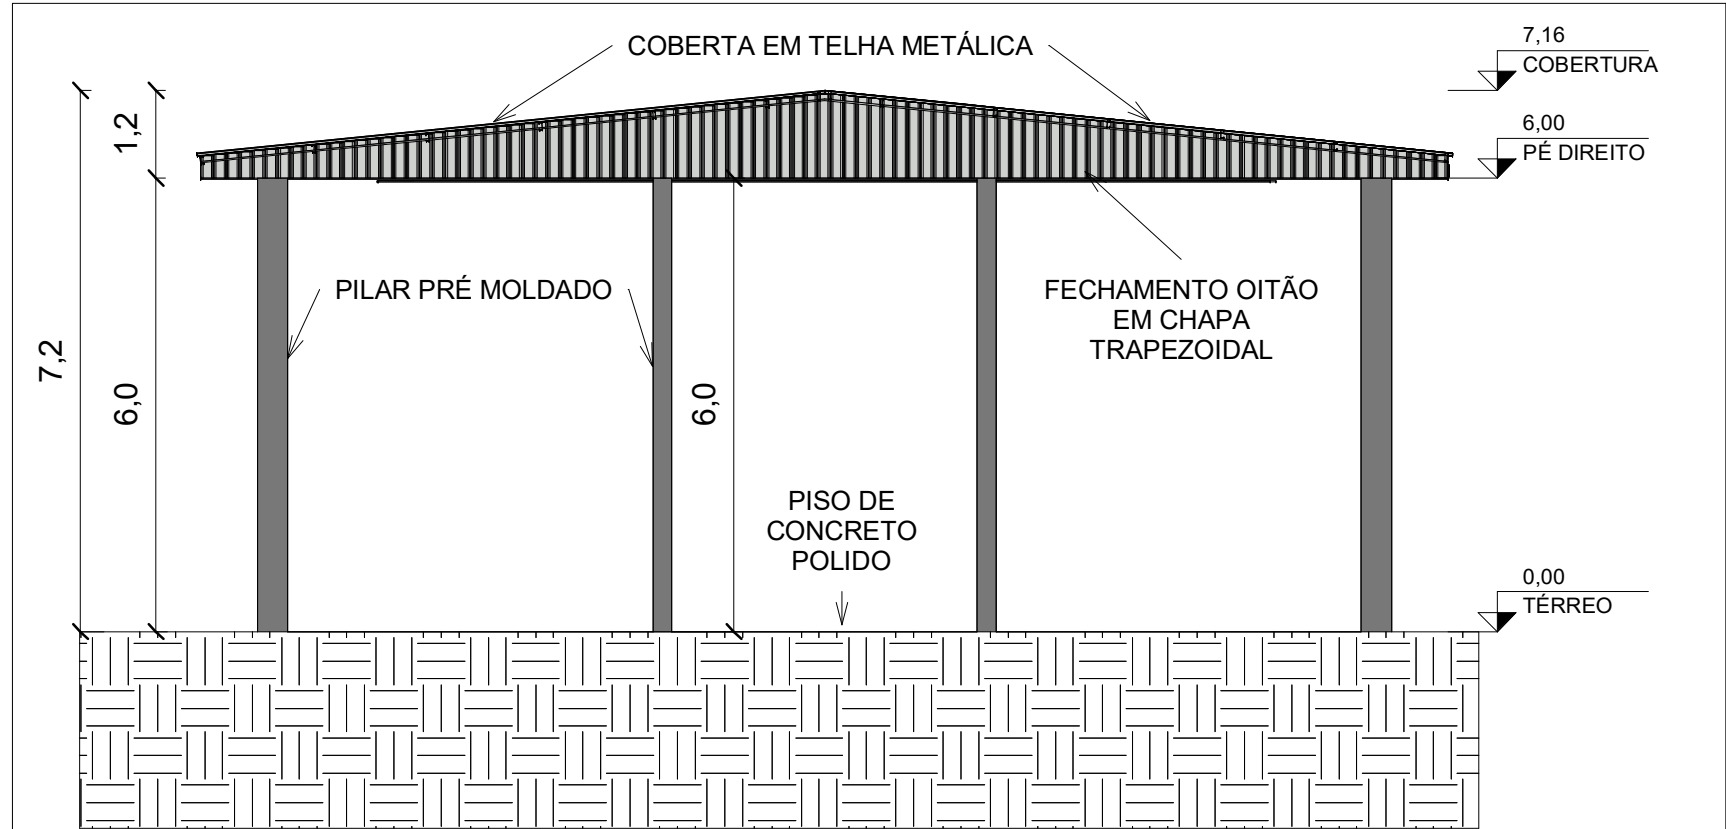


FACHADA FRONTAL

1 : 100

|   |                                                  |                                                                                |                                    |
|---|--------------------------------------------------|--------------------------------------------------------------------------------|------------------------------------|
| <div><br/><b>FRANCIS CAMPAGNOLO</b><br/>ENGENHARIA</div> |                                                  |                                                                                |                                    |
| Obra:<br><div>Aprovador</div>   |                                                  | Indicação fiscal                                                               | Rua Frontal:<br>RUA JOÃO ANTONELLO |
| Responsável técnico:   |                                                  |                                                                                | Lote:<br>75                        |
| Proprietário(a):   |                                                  |                                                                                | Matrícula:<br>45.045               |
| <div>FRANCIS CAMPAGNOLO</div> <div>Engenheiro Civil - CREA/RS 236.817</div>                                                                   |                                                  |                                                                                | Zona:<br>URBANA                    |
| <div>MUNICÍPIO DE BOA VISTA DO INCRA</div> <div>CNPJ 04.215.199/0001-26</div>                                                                 |                                                  | Local:<br>BOA VISTA DO INCRA / RS                                              |                                    |
| Projeta/Desenhista:<br>Marcos Felipe Moreira Schauer<br>Est. Eng. Civil - Estágio - RG 4092555351                                             | Escala:<br>INDICADA<br><br>Data:<br>OUTUBRO 2025 | Nesta prancha:<br>PLANTA LOCAÇÃO PILARES<br>FACHADA LATERAL<br>FACHADA FRONTAL | Prancha:<br><div>A03</div>         |
| <div>FRANCIS CAMPAGNOLO ENGENHARIA</div> <div>RUA MARIZ DE BARROS, 138, CENTRO, PALMEIRA DAS MISSÕES- RS.</div>                               |                                                  |                                                                                |                                    |

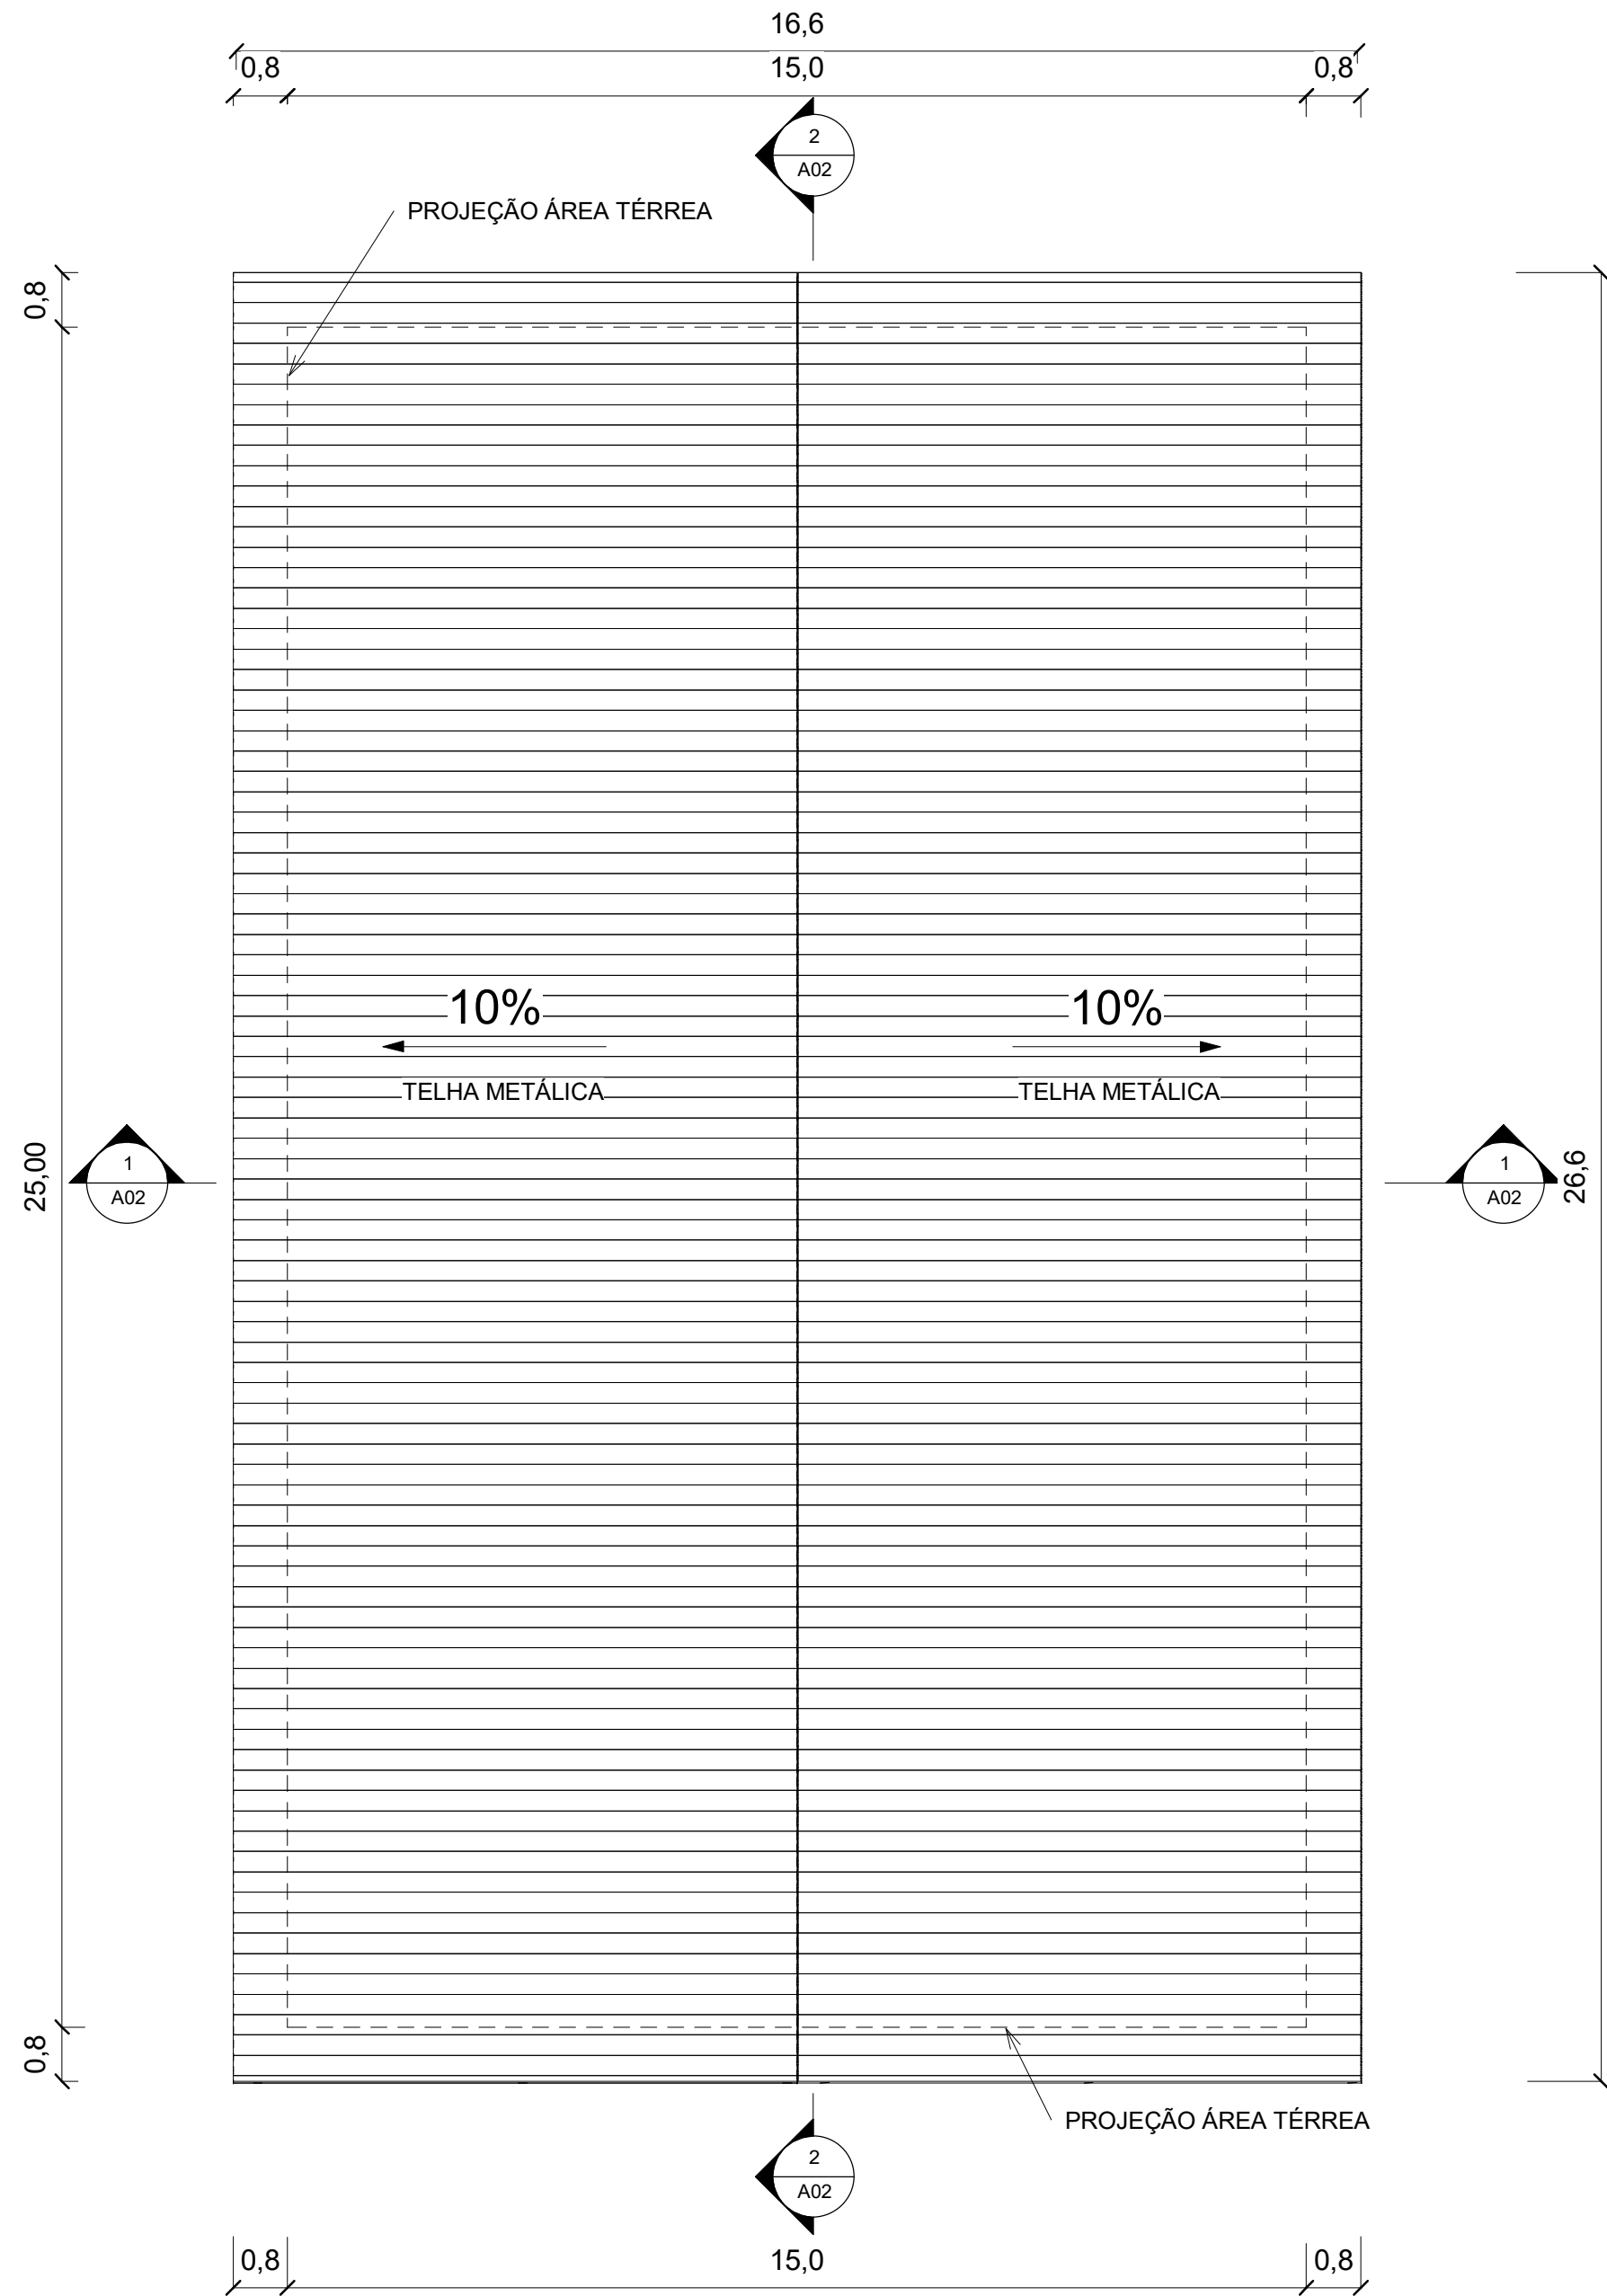


PLANTA DE COBERTURA  
1 : 100

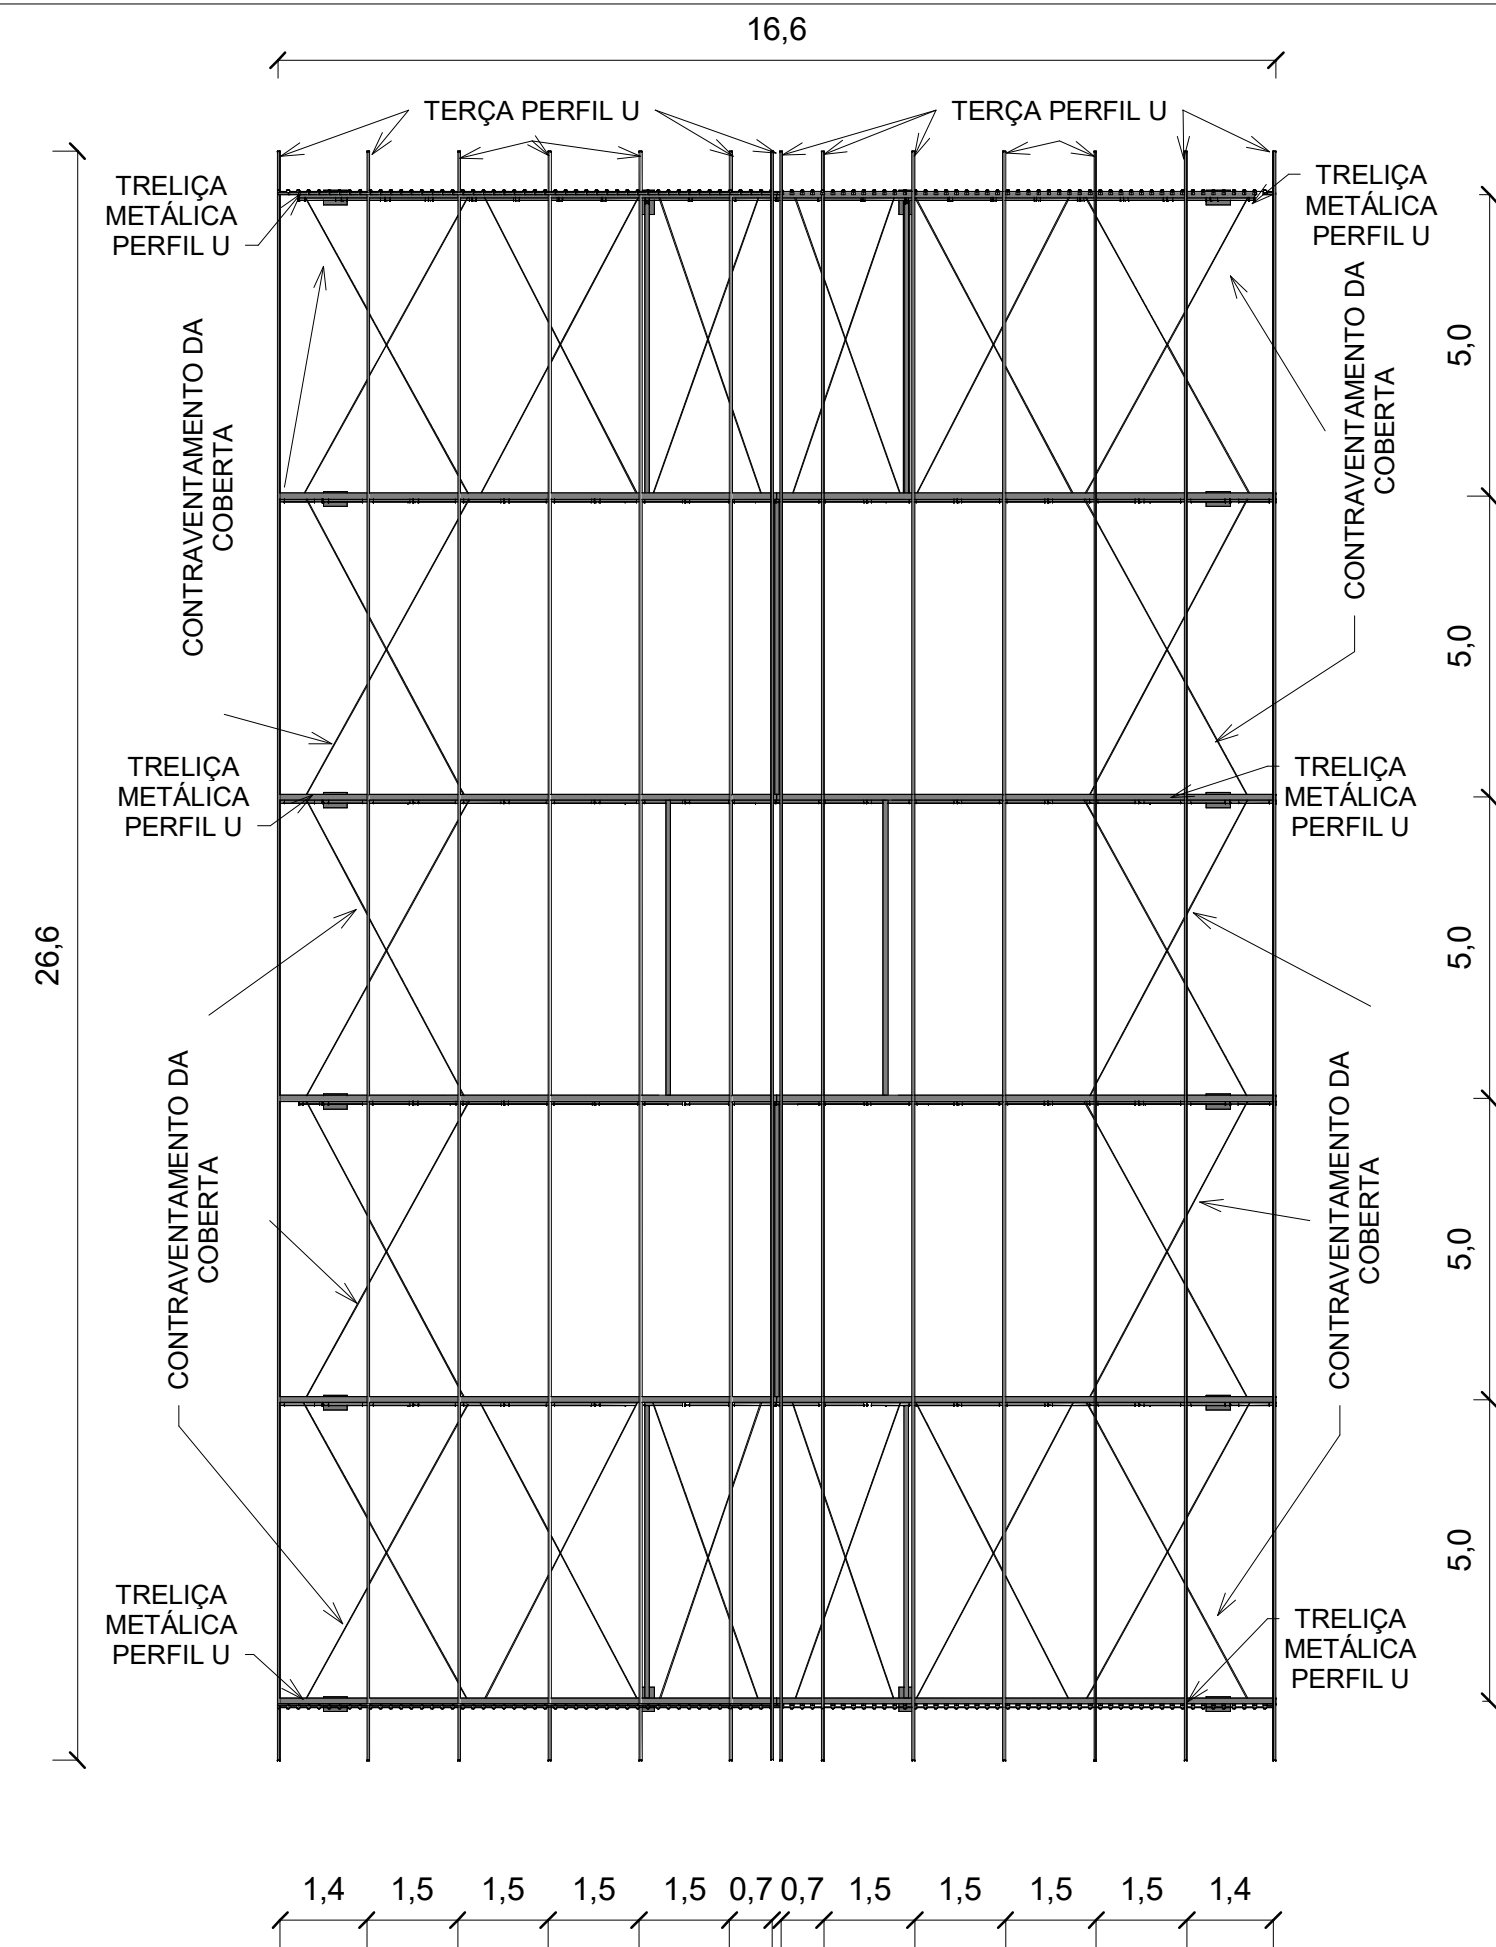

PLANTA ESTRUTURA COBERTURA  
1 : 125



|                                                             |  |                                                            |  |
|-------------------------------------------------------------|--|------------------------------------------------------------|--|
| Obra:                                                       |  | Rua Frontal:<br>RUA JOÃO ANTONELLO                         |  |
| Aprovador                                                   |  |                                                            |  |
| Responsável técnico:                                        |  | Proprietário(a):                                           |  |
|                                                             |  |                                                            |  |
| FRANCIS CAMPAGNOLO<br>Engenheiro Civil - CREA/RS 236.817    |  | MUNICÍPIO DE BOA VISTA DO INCRA<br>CNPJ 04.215.199/0001-26 |  |
| Projeta/Desenhista:                                         |  | Escala:                                                    |  |
| Marcos Felipe Moreira Scheuer                               |  | INDICADA                                                   |  |
| Est. Eng. Civil - Estágio - RG 409255531                    |  | Data:                                                      |  |
|                                                             |  | OUTUBRO 2025                                               |  |
|                                                             |  | Nesta prancha:                                             |  |
|                                                             |  | PLANTA DE COBERTURA<br>PLANTA ESTRUTURA DA COBERTURA       |  |
|                                                             |  | Prancha:                                                   |  |
|                                                             |  | A04                                                        |  |
| FRANCIS CAMPAGNOLO ENGENHARIA                               |  |                                                            |  |
| RUA MARIZ DE BARROS, 138, CENTRO, PALMEIRA DAS MISSÕES- RS. |  |                                                            |  |

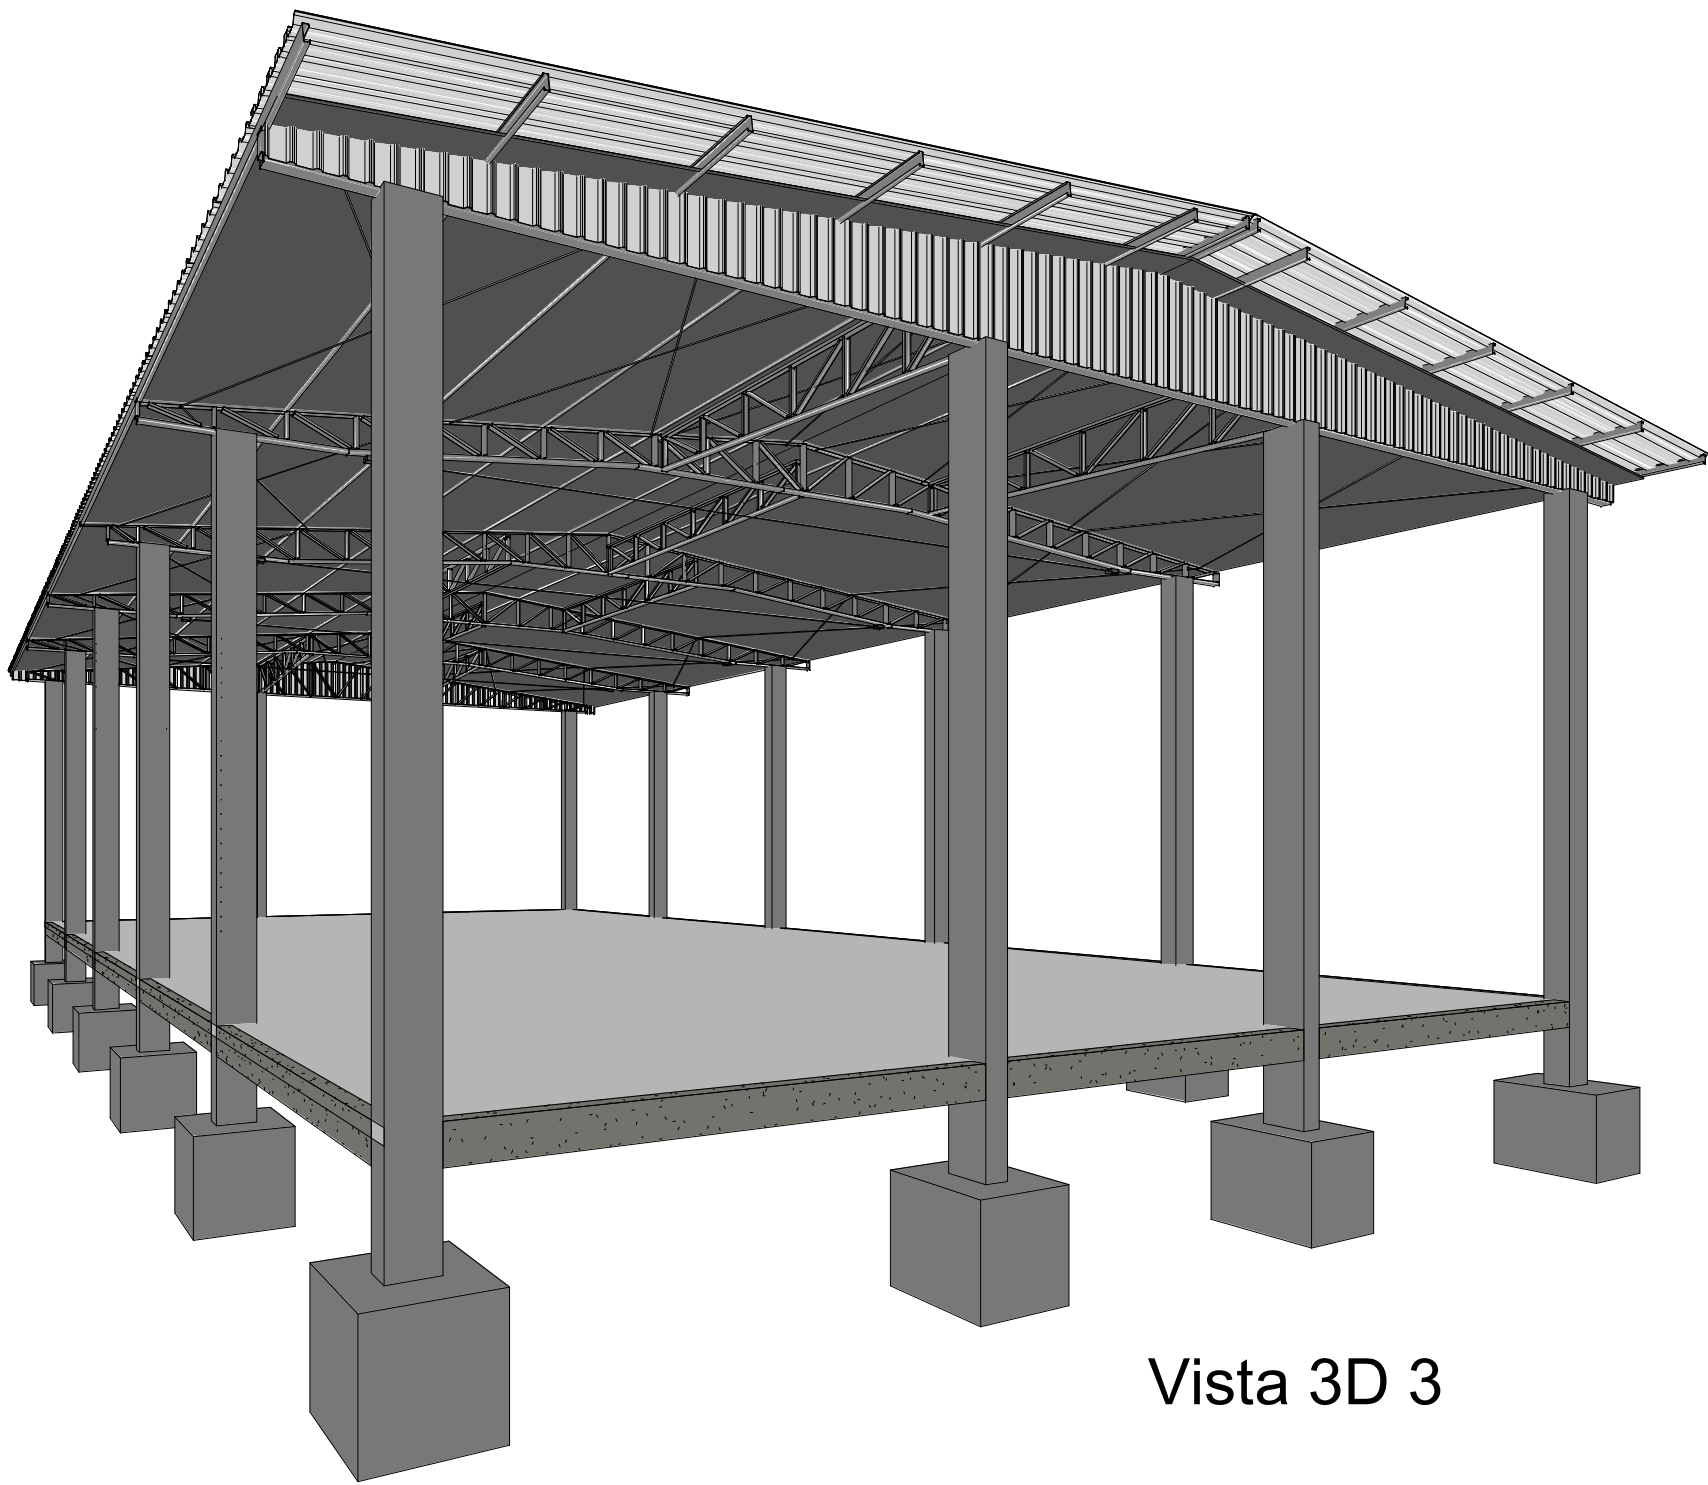

Vista 3D 3

|   |  |   |                               |
|---|--|---|-------------------------------|
| <div><br/><b>FRANCIS CAMPAGNOLO</b><br/>ENGENHARIA</div>         |  |   |                               |
| Obra:<br><b>Aprovador</b>   |  | <div>Indicação fiscal</div> <div>Rua Frontal:<br/>RUA JOÃO ANTONELO</div> <div>Lote:<br/>75</div> <div>Matrícula:<br/>45.045</div> <div>Zona:<br/>URBANA</div> <div>Local:<br/>BOA VISTA DO INCRA / RS</div> |                               |
| Responsável técnico:   |  |   |                               |
| Proprietário(a):   |  |   |                               |
| <div><div>FRANCIS CAMPAGNOLO<br/>Engenheiro Civil - CREA/RS 236.817</div><div>MUNICÍPIO DE BOA VISTA DO INCRA<br/>CNPJ 04.215.199/0001-26</div></div> |  |   |                               |
| Projeta/Desenhista:<br>Marcos Felipe Moreira Scheuer<br>Est. Eng. Civil - Estágio - RG 4092555351                                                     |  | Escala:<br>INDICADA   | Nesta prancha:<br>PERSPECTIVA |
|   |  | Data:<br>OUTUBRO 2025   |                               |
|   |  |   | Prancha:<br><b>A05</b>        |
| <b>FRANCIS CAMPAGNOLO ENGENHARIA</b><br>RUA MARIZ DE BARROS, 138, CENTRO, PALMEIRA DAS MISSÕES- RS.                                                   |  |   |                               |