



ESTADO DO RIO GRANDE DO SUL

MUNICÍPIO DE BOA VISTA DO INCRA

CERTIFICO QUE

O Documento de Nº ERT01116  
foi publicado nesta data no mural desta  
Prefeitura Municipal de Boa Vista do Incra - RS.

Em 02/05/16

EDITAL DE RETIFICAÇÃO nº 01

Responsável: [Assinatura]

TOMADA DE PREÇO Nº 01/2016

O MUNICIPIO DE BOA VISTA DO INCRA – RS, pessoa jurídica de direito público interno, inscrito no CNPJ sob nº 04.215.199/0001-26, com sede na Avenida Heraclides de Lima Gomes ,s/n, neste ato representado por seu Prefeito Municipal , GILNEI MEDEIROS BARBOSA, brasileiro, casado, inscrito no CPF nº 554.861.000-78, portador da carteira de identificação RG nº 6048596347 residente e domiciliado na Avenida Heraclides de Lima Gomes, Município de Boa Vista do Incra - RS, torna público que altera disposições no EDITAL DE LICITAÇÃO – TOMADA DE PREÇO Nº 001/2016, itens 7.4, 10.1, 19.5, 7 e 8 do Projeto Básico, Anexos III – Descrição da Dotação Orçamentária, VIII – Memorial Descritivo, IX - Planilha de Custo de Serviço , X - Planta Baixa e XI - Cronograma Físico Financeiro e, a data e horário de abertura dos envelopes de proposta e habilitação informada no preâmbulo do edital, publicado no dia 18/04/2016, passando a vigorar o que se segue:

#### PREÂMBULO

Data e horário da abertura dos envelopes de proposta e habilitação: 19/05/2016 às 09:00 horas.

7.4 - O preço global máximo que será admitido para o objeto desta licitação será de R\$ **41.729,42 (quarenta e um mil setecentos e vinte e nove reais e quarenta e dois centavos)**, respeitados os totais de materiais e serviços de mão de obra estimados na Planilha Orçamentária anexa a este edital;

10.1 - Serão desclassificadas as propostas cujos VALORES GLOBAIS ultrapassem o valor de **41.729,42 (quarenta e um mil setecentos e vinte e nove reais e quarenta e dois centavos)**, para a execução da obra, incluindo material e mão de obra, conforme apurado na Planilha Orçamentária e Cronograma Físico Financeiro, os quais seguem em anexo ao edital (ANEXO IX E XI).

19.5 - As despesas decorrentes desta contratação, conforme documento que segue em anexo, serão suportadas pela seguinte dotação orçamentária:

Órgão: 07 - SECRETARIA DE EDUCAÇÃO, CULTURA DESPORTO E LASER

Unidade: 02 - MANUTENÇÃO DE DESENVOLVIMENTO DO ENSINO

Recurso: 1002 – Salário Educação

Projeto/Atividade: 1.703 Reforma e Ampliação das Instalações Escolares

Elemento: 4.4.90.51. - Obras e Instalações

Valor: R\$ 41.750,00 (quarenta e um mil e quinhentos reais)

Código reduzido:: 601

Gabinete do Prefeito Municipal de Boa Vista do Incra –RS, em 02 de maio de 2016.



Gilnei Medeiros Barbosa

Prefeito Municipal

### ANEXO III - DESCRIÇÃO DA DOTAÇÃO ORÇAMENTÁRIA

Órgão: 07 - SECRETARIA DE EDUCAÇÃO, CULTURA DESPORTO E LASER  
Unidade: 02 - MANUTENÇÃO DE DESENVOLVIMENTO DO ENSINO  
Recurso: 1002 – Salário Educação  
Projeto/Atividade: 1.703 Reforma e Ampliação das Instalações Escolares  
Elemento: 4.4.90.51. - Obras e Instalações  
Valor: R\$ 41.750,00 (quarenta e um mil e quinhentos reais)  
Código reduzido:: 601

A handwritten signature in black ink, consisting of several loops and a long vertical stroke, positioned to the right of the text.

## MEMORIAL DESCRITIVO

*Memorial descritivo para o projeto de construção/substituição do  
PISO QUADRA GINÁSIO DA ESCOLA BRASILINA ABREU TERRA.*

**MUNICÍPIO DE BOA VISTA DO INCRA - RS**

**ÁREA DE INTERVENÇÃO: 789,36m<sup>2</sup>**

**Generalidades:** O presente memorial tem como objetivo descrever todos os serviços a serem executados na obra, desde a remoção do piso existente até a execução do piso em concreto armado e posterior polimento do mesmo, possuindo 789,36m<sup>2</sup> de área total construída.

### **1.0 – Remoção do Piso Existente:**

- O piso existente na parte de acesso ao público (laterais e fundos da quadra) é de Cerâmica de 40 x 40cm e na parte da quadra poliesportiva o mesmo é de madeira - Parquet. Ambos deverão ser removidos pela empresa responsável pela execução da obra, antes do lançamento e concretagem da nova camada de piso.

### **2.0 – Pavimentação**

- Deverá ser executado uma camada de pó de brita nº0, com espessura mínima de 4cm após a remoção do parquet existente (quadra) e 2cm nas laterais, onde será removida a cerâmica, para melhor fixação (ponte de aderência) entre o contrapiso existente e a nova camada de concreto a ser lançada;

- Será executado em concreto armado e acabamento polido mecanicamente em toda a extensão demarcada em planta baixa.

1. Colocação do filme de polietileno preto (lona preta 150 micras);

2. Entre as paredes do ginásio e o piso da quadra (em todo o seu perímetro), deverá ser colocado EPS (isopor) na espessura de 1.0 cm e na altura do piso (6,0cm);

3. Armação em tela de aço soldada nervurada Q-92, aço CA-60, 4,2mm, malha 15x15cm, afastada 4cm do solo;

4. Piso em concreto usinado, resistência de 25 Mpa, teor de argamassa 52%, teor de ar incorporado <2%, com 6cm de espessura.

- O polimento em toda a área do piso, deverá ser feito com acabadora tipo bambolê, sendo de responsabilidade da executora do piso atingir a plasticidade do concreto necessária para este polimento.

### **3.0 – Pintura**

- As marcações da quadra (futsal e vôlei) deverão ser executadas após 30 dias da execução do polimento, em duas demãos de tinta epóxi à base d'água, 1ª qualidade, com trincha, em faixas com 5 cm de largura para quadra de esportes.

- As escolhas das cores utilizadas para a marcação da quadra ficará a cargo da Prefeitura Municipal de Boa Vista do Incra.

### **4.0 - Serviços finais**

- A obra será entregue limpa, livre de entulhos e restos de construção.

Boa Vista do Incra/RS, 26 de abril de 2016.

  
Gilnei Medeiros Barbosa  
Prefeito Municipal

  
Diógenes Rubert Librelotto  
Arquiteto e Urbanista  
CAU/RS 37.973-5

**CUSTO DE SERVIÇOS - SINAPI**

Data Preços		Instituição / Localidade / Lote Sociais
Jan/16	R	CAIXA REFERENCIAL / PORTO ALEGRE / 84,66%
Jan/16	N	ENCARGOS COMPLEMENTARES REFERENCIAL / PORTO ALEGRE / 84,66%
Jan/16	I1	GIDUR PORTO ALEGRE/RS / PORTO ALEGRE / 84,66%

Programa: **RECURSOS PRÓPRIOS**

Obra: **Piso ginásio da Escola Brasilina Abreu Terra**


11/03/16 Data de Referência Técnica


BDI: **0,00%**

**ENCARGOS SOCIAIS DESONERADO**

CODIGO	SERV	DESCRICAO	UNID.	RE UNT.	QUANT.	TOTAL	
						SEM BDI	COM BDI
	0	SERVICOS PRELIMINARES	0	0,00	Subtotal	2.731,19	2.731,19
72239	R	RETIRADA DE TACOS DE MADEIRA	m2	3,46	789,36	2.731,19	2.731,19
	0	PISO CONCRETO POLIDO	0	0,00	Subtotal	37.083,03	37.083,03
68053	R	FORNECIMENTO/INSTALACAO LONA PLASTICA PRETA, PARA IMPERMEABILIZACAO, ESPESSURA 150 MICRAS.	m2	2,02	789,36	1.594,51	1.594,51
11616	R	ISOPOR E = 1CM - PLACA 100X50CM P/ JUNTA DILATAÇAO	m2	6,06	4,02	24,36	24,36
4720	R	PEDRA BRITADA N. 0, OU PEDRISCO (4,8 A 9,5 MM) POSTO PEDREIRA/FORNECEDOR, COM FRETE	m3	26,00	39,46	1.025,96	1.025,96
85662	R	ARMACAO EM TELA DE ACO SOLDADA NERVURADA Q-92, ACO CA-60, 4,2MM, MALHA 15X15CM	m2	8,38	789,36	6.614,84	6.614,84
84212	R	PISO EM CONCRETO 25 MPA USINADO, ESPESSURA 8CM, INCLUSO POLIMENTO COM DESEMPENADEIRA ELETRICA	m2	35,21	789,36	27.793,37	27.793,37
	0	PINTURAS	0	0,00	Subtotal	1.945,20	1.945,20
79460	R	PINTURA EPOXI, DUAS DEMAOS	m2	60,00	32,42	1.945,20	1.945,20
<b>TOTAL SERVIÇOS SINAPI</b>						<b>41.729,42</b>	<b>41.729,42</b>


  
 Gilnei Medeiros Barbosa  
 Prefeito Municipal

  
 Diógenes Rubert Librelotto  
 Arquiteto e Urbanista  
 CAU/RS 37.973-5

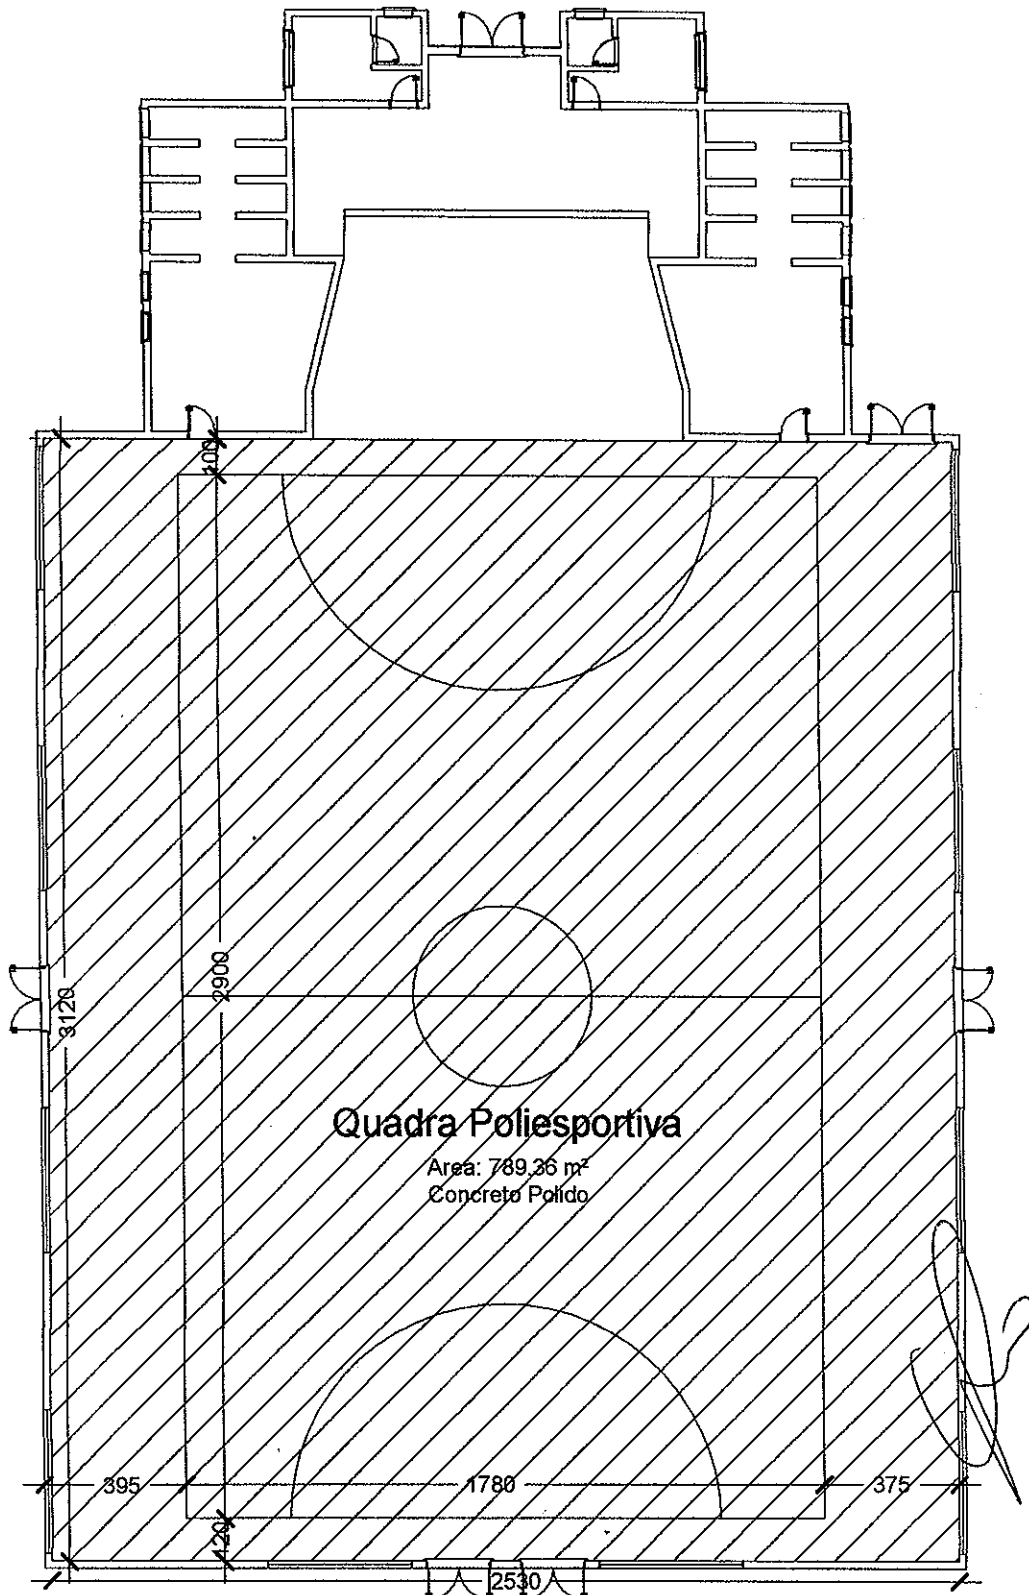

**Quadra Poliesportiva**

Area: 789,36 m<sup>2</sup>  
 Concreto Polido

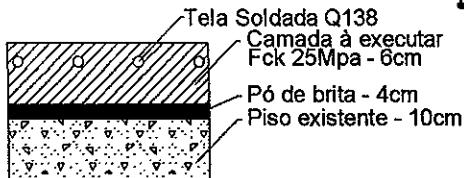

**Planta Baixa Ginásio**

Escala 1/200

	<b>QUADRA POLIESPORTIVA ESCOLA BRASILINA ABREU TERRA</b>		ESCALA: INDICADA
	ENDEREÇO: <b>AV. HERACLIDES DE LIMA GOMES, s/n BOA VISTA DO INCRA, RS</b>		DATA: 25/03/16
	RESP. TÉCNICO: <b>DIÓGENES RUBERT LIBRELOTTO CAU/RS 37.373-5</b>		ÁREA: 789,36m <sup>2</sup>
	CONTEÚDO: <b>PLANTA BAIXA</b>		FOLHA: <b>01</b>
<small>PREP. MUNICIPAL DE BOA VISTA DO INCRA        CNPJ: 04.216.198/0001-28</small>			

**CRONOGRAMA FÍSICO-FINANCEIRO**


Piso ginásio da Escola Brasilina Abreu Terra

ITEM	DISCRIMINAÇÃO DOS PRODUTOS	VALOR R\$	MÊS 01		MÊS 02	
			%	R\$	%	R\$
1	SERVICOS PRELIMINARES	R\$ 2.731,19	100	2.731,19	0	0,00
2	PISO CONCRETO POLIDO	R\$ 37.053,03	100	37.053,03	0	0,00
3	PINTURAS	R\$ 1.945,20	0	0,00	100	1.945,20
TOTAL SIMPLES		R\$ 41.729,42		39.784,22		R\$ 1.945,20
TOTAL ACUMULADO				39.784,22		R\$ 41.729,42

Boa Vista do Incra, RS - 24/04/2016.



Gilnei Medeiros Barbosa  
Prefeito Municipal



Diógenes Rubert Librelotto  
Arquiteto e Urbanista  
CAU/RS 37.973-5

