




Rua Dormário Battu Pereira
28°48'53.5"S 53°23'03.8"W

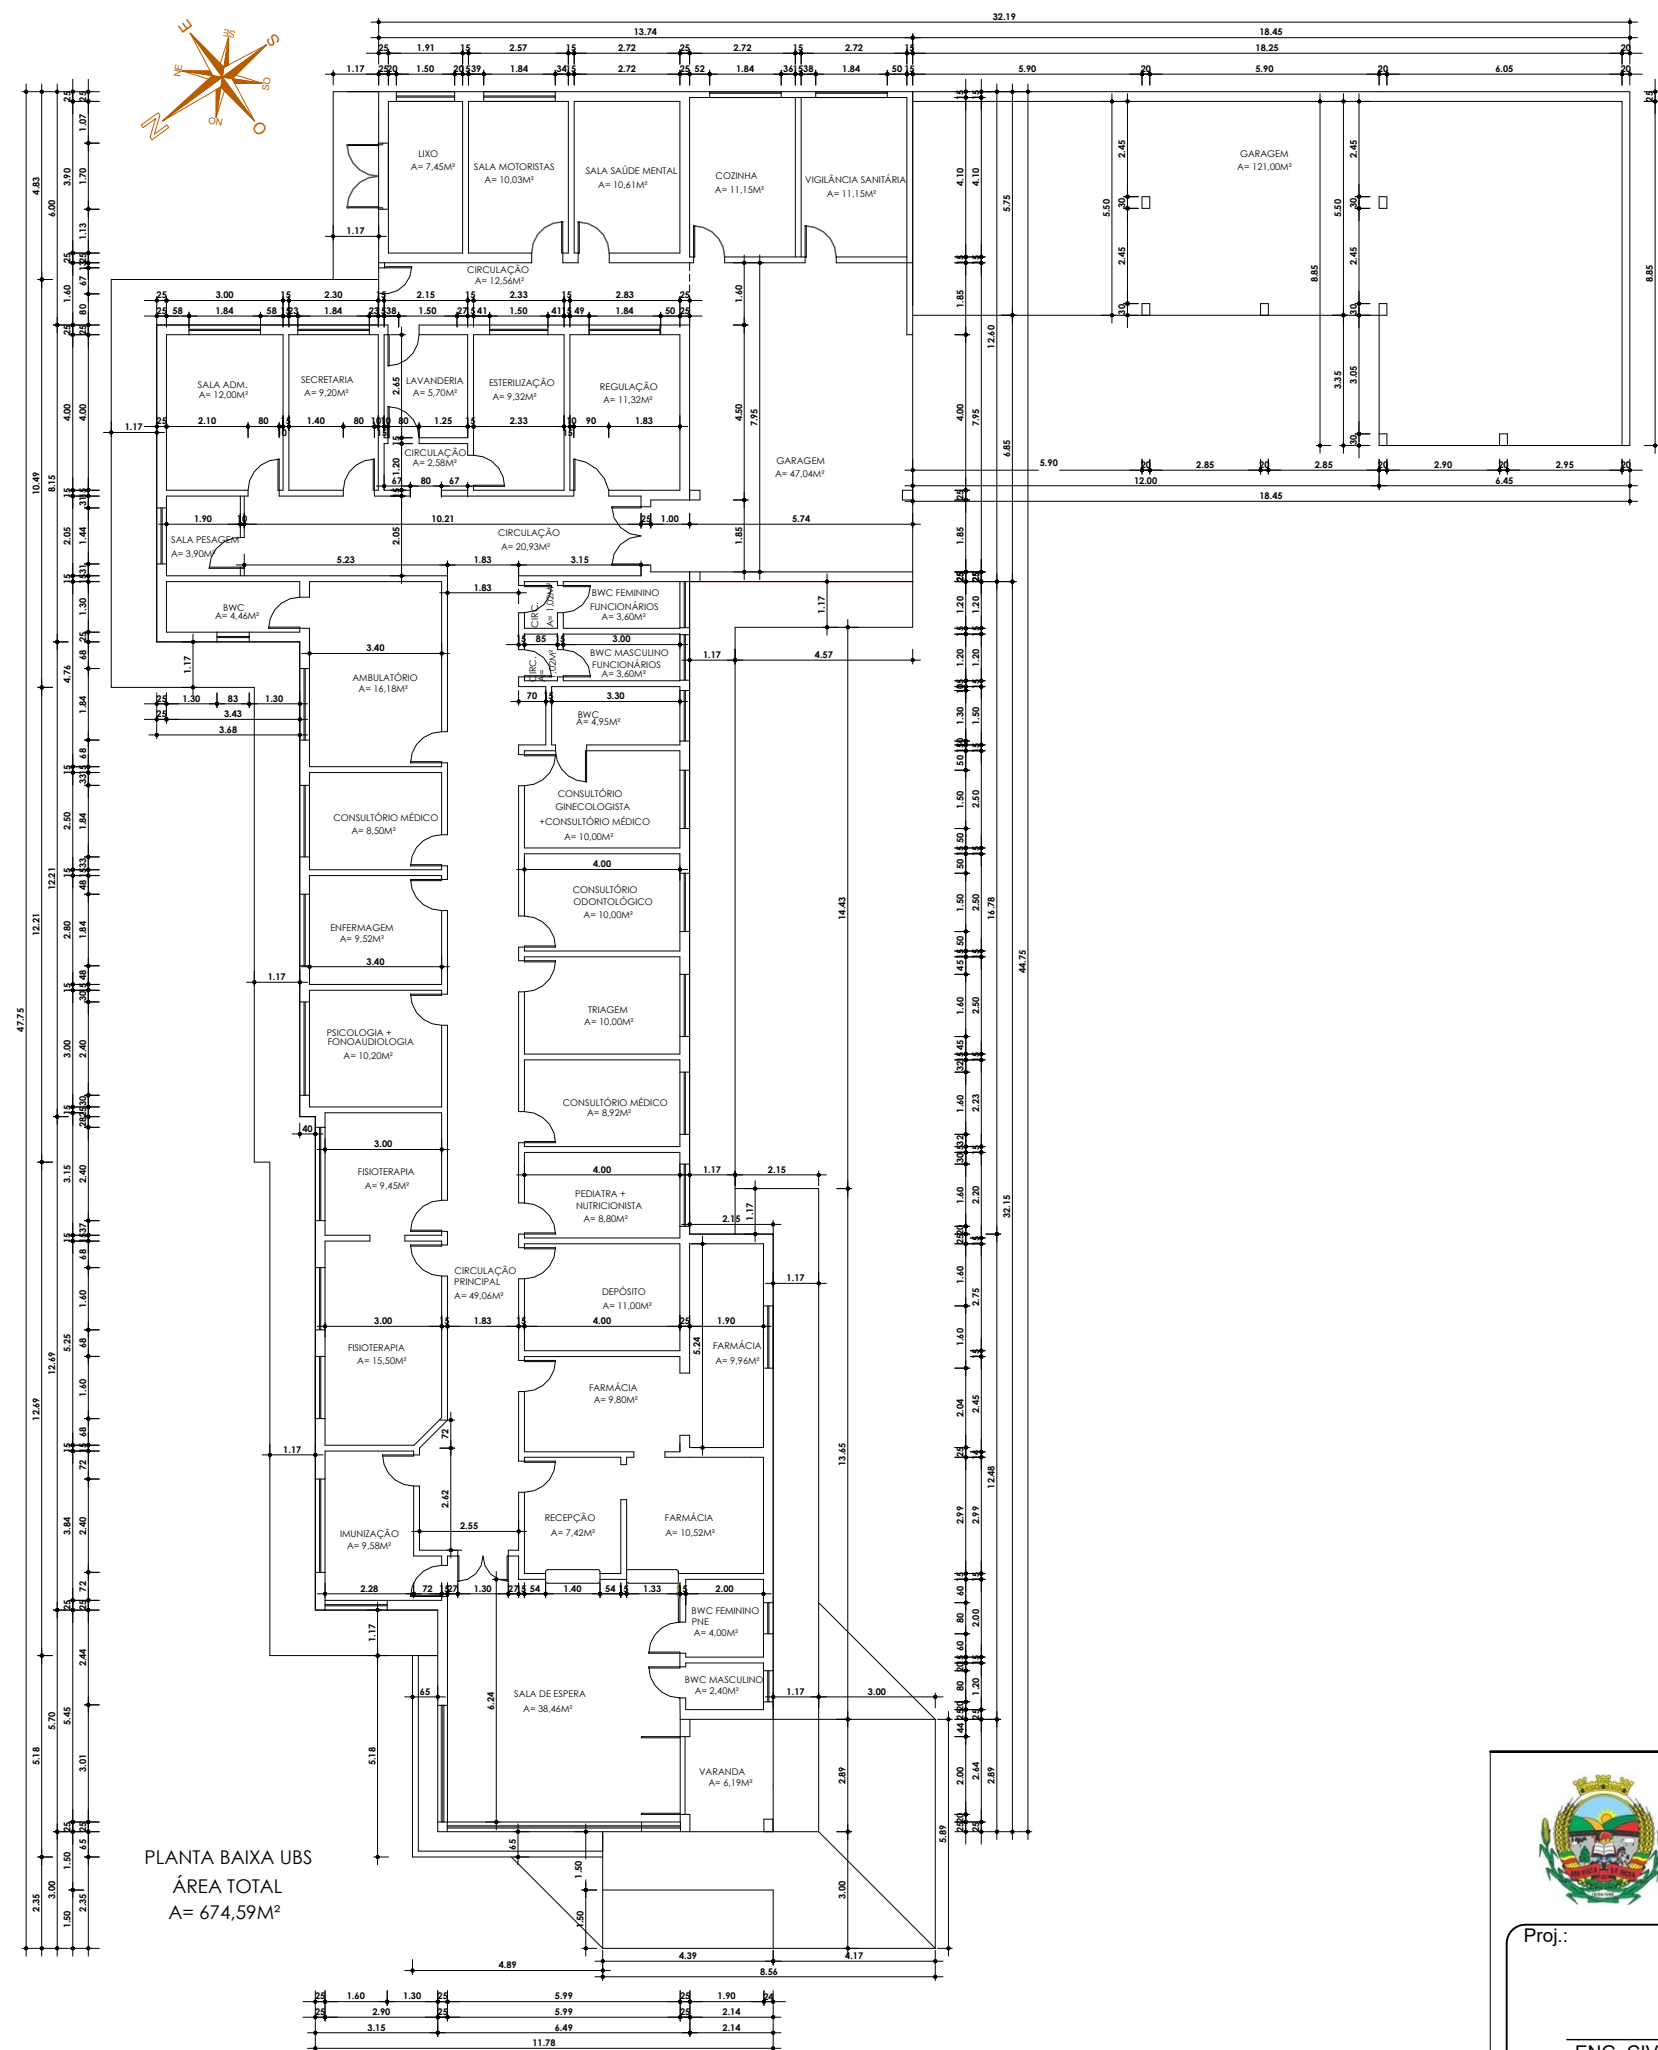

MUNICÍPIO DE BOA VISTA DO INCRA / RS

AMPLIAÇÃO DA UNIDADE BÁSICA DE SAÚDE

Proj.:

ENG. CIVIL AUGUSTO F. STRIEDER
CREA RS 229.230

Prefeito:

GILMAR LAURINDO BELLINI
PREFEITO

Data:
Julho/2026

Prancha:

1